

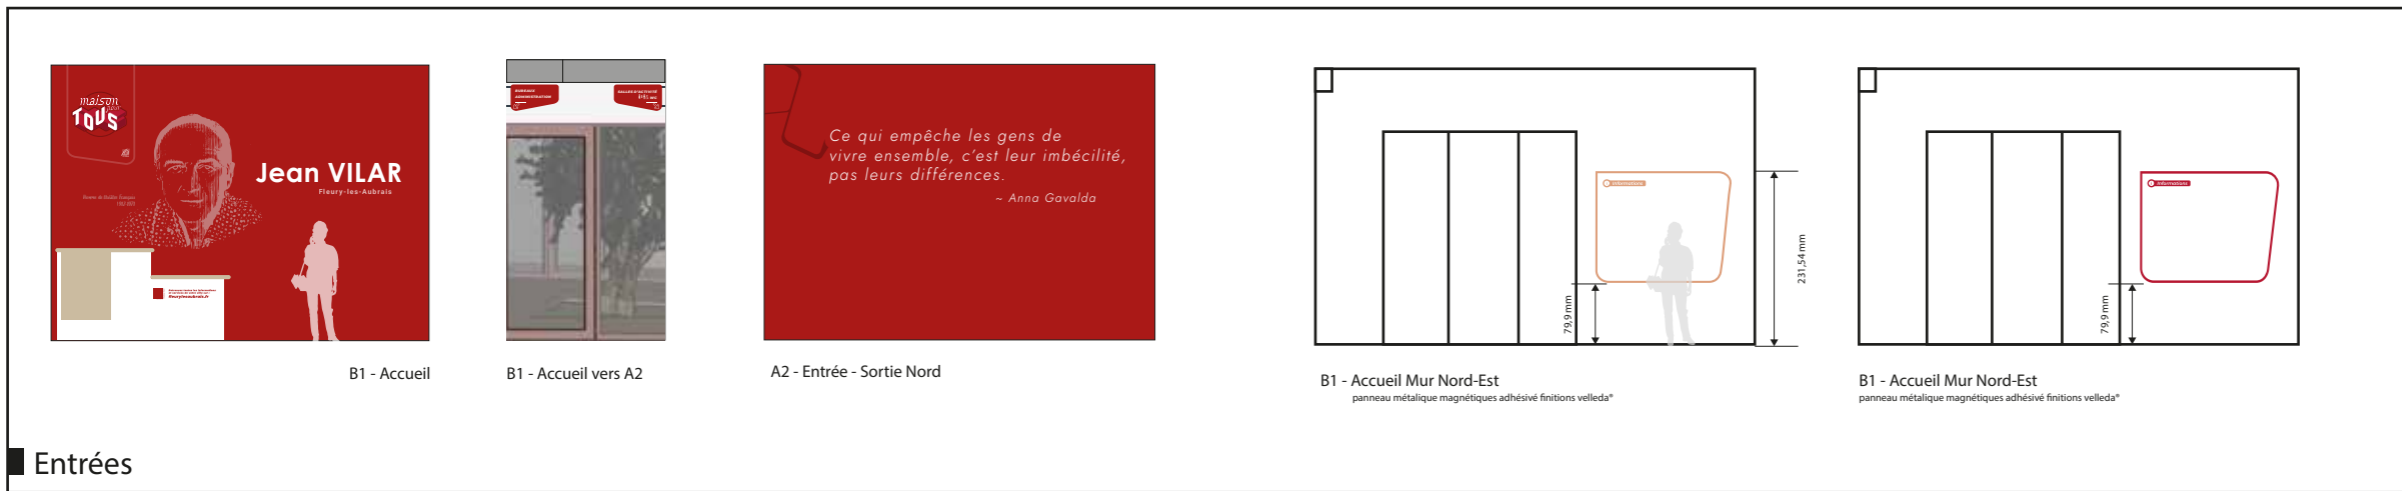


A1 - Couleur du mur d'accueil

A1 - Couleur des huisserie

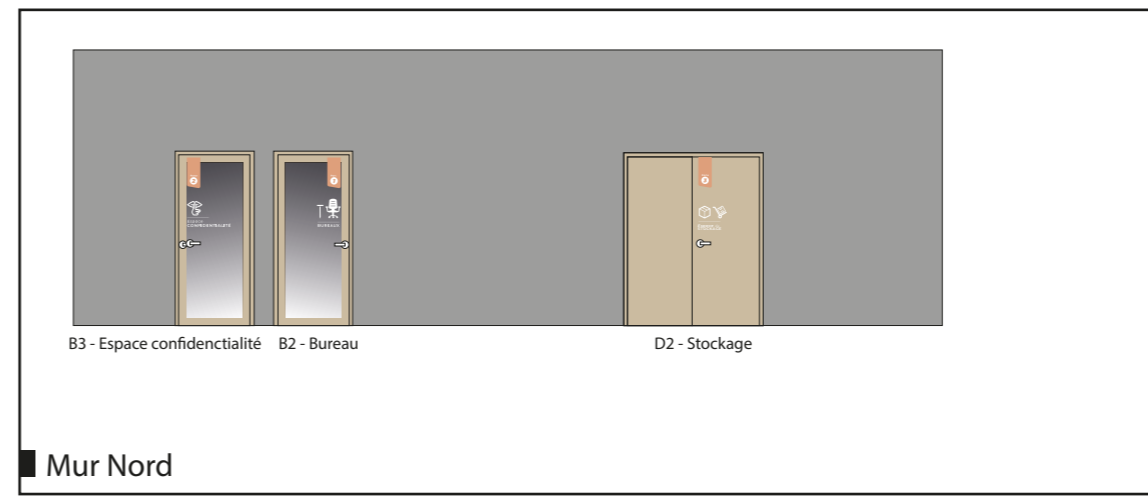


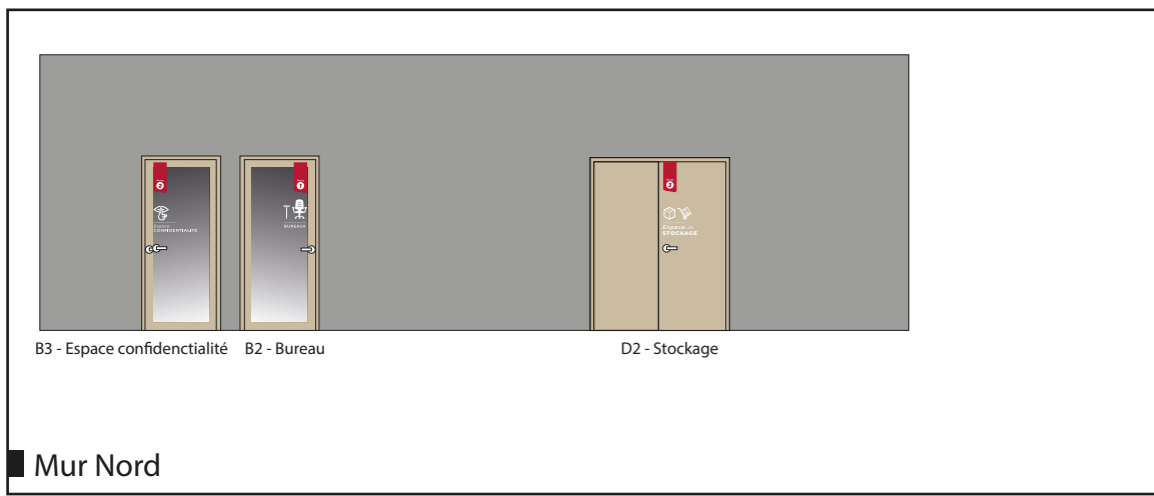


B1 - Accueil



B1 - Accueil

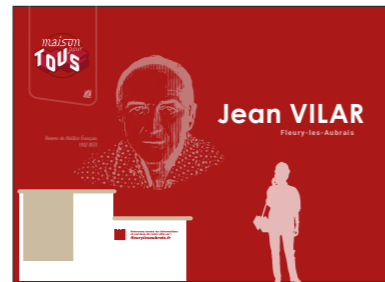

B1 - Accueil

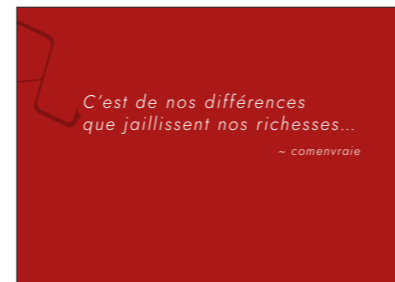

A2 - Entrée - Sortie Nord



B1 - Accueil vers A2




B1 - Accueil




B1 - Accueil




A2 - Entrée - Sortie Nord

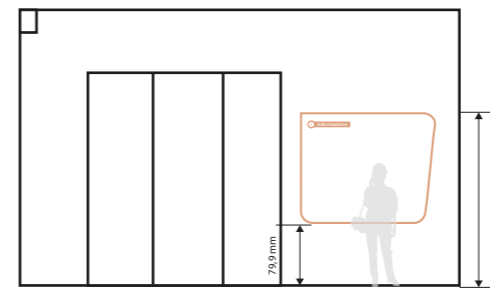

B1 - Accueil Mur Nord-Est  
panneau métallique magnétique adhésive finitions velleda\*

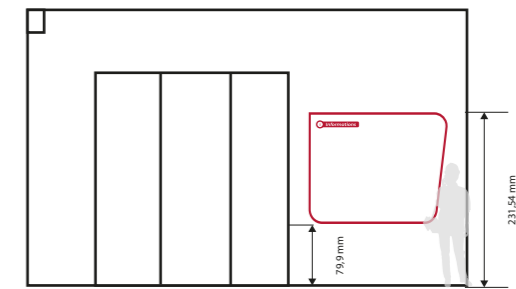

B1 - Accueil Mur Nord-Est  
panneau métallique magnétique adhésive finitions velleda\*

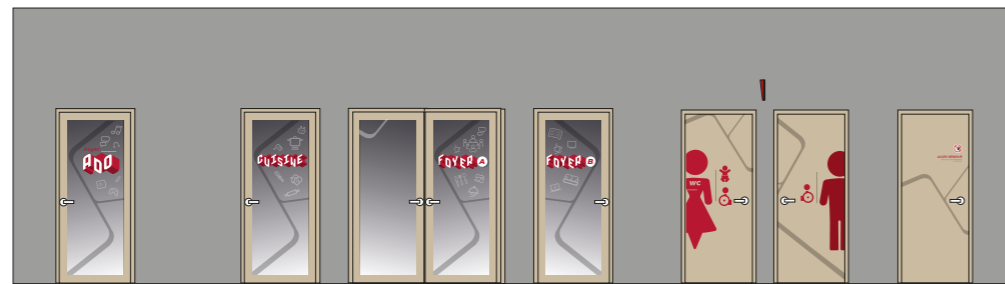

C3 - Foyer Ado C1 - Cuisine C2 - Foyer A C2 - Foyer B D1.2 - WC FEMME D1.2 - WC HOMME  
\_Table à langer




C1 - cuisine




C1 - Cuisine - Vers couloir

C'est BON fait maison, MEILLEUR fait à plusieurs.  
C'est BON fait maison, MEILLEUR partagé avec le cœur. C'est BON fait maison, MEILLEUR fait avec cœur.

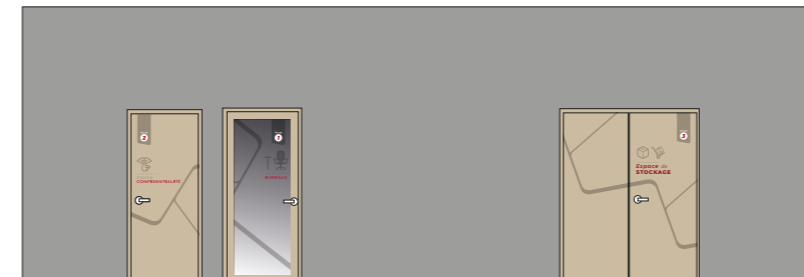

B3 - Espace confidentialité B2 - Bureau B2 - Stockage

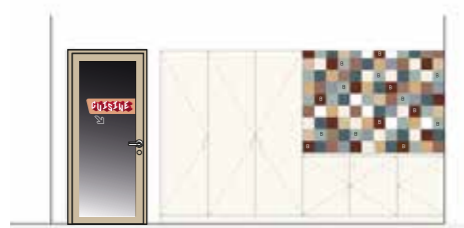

C2 - FoyerA

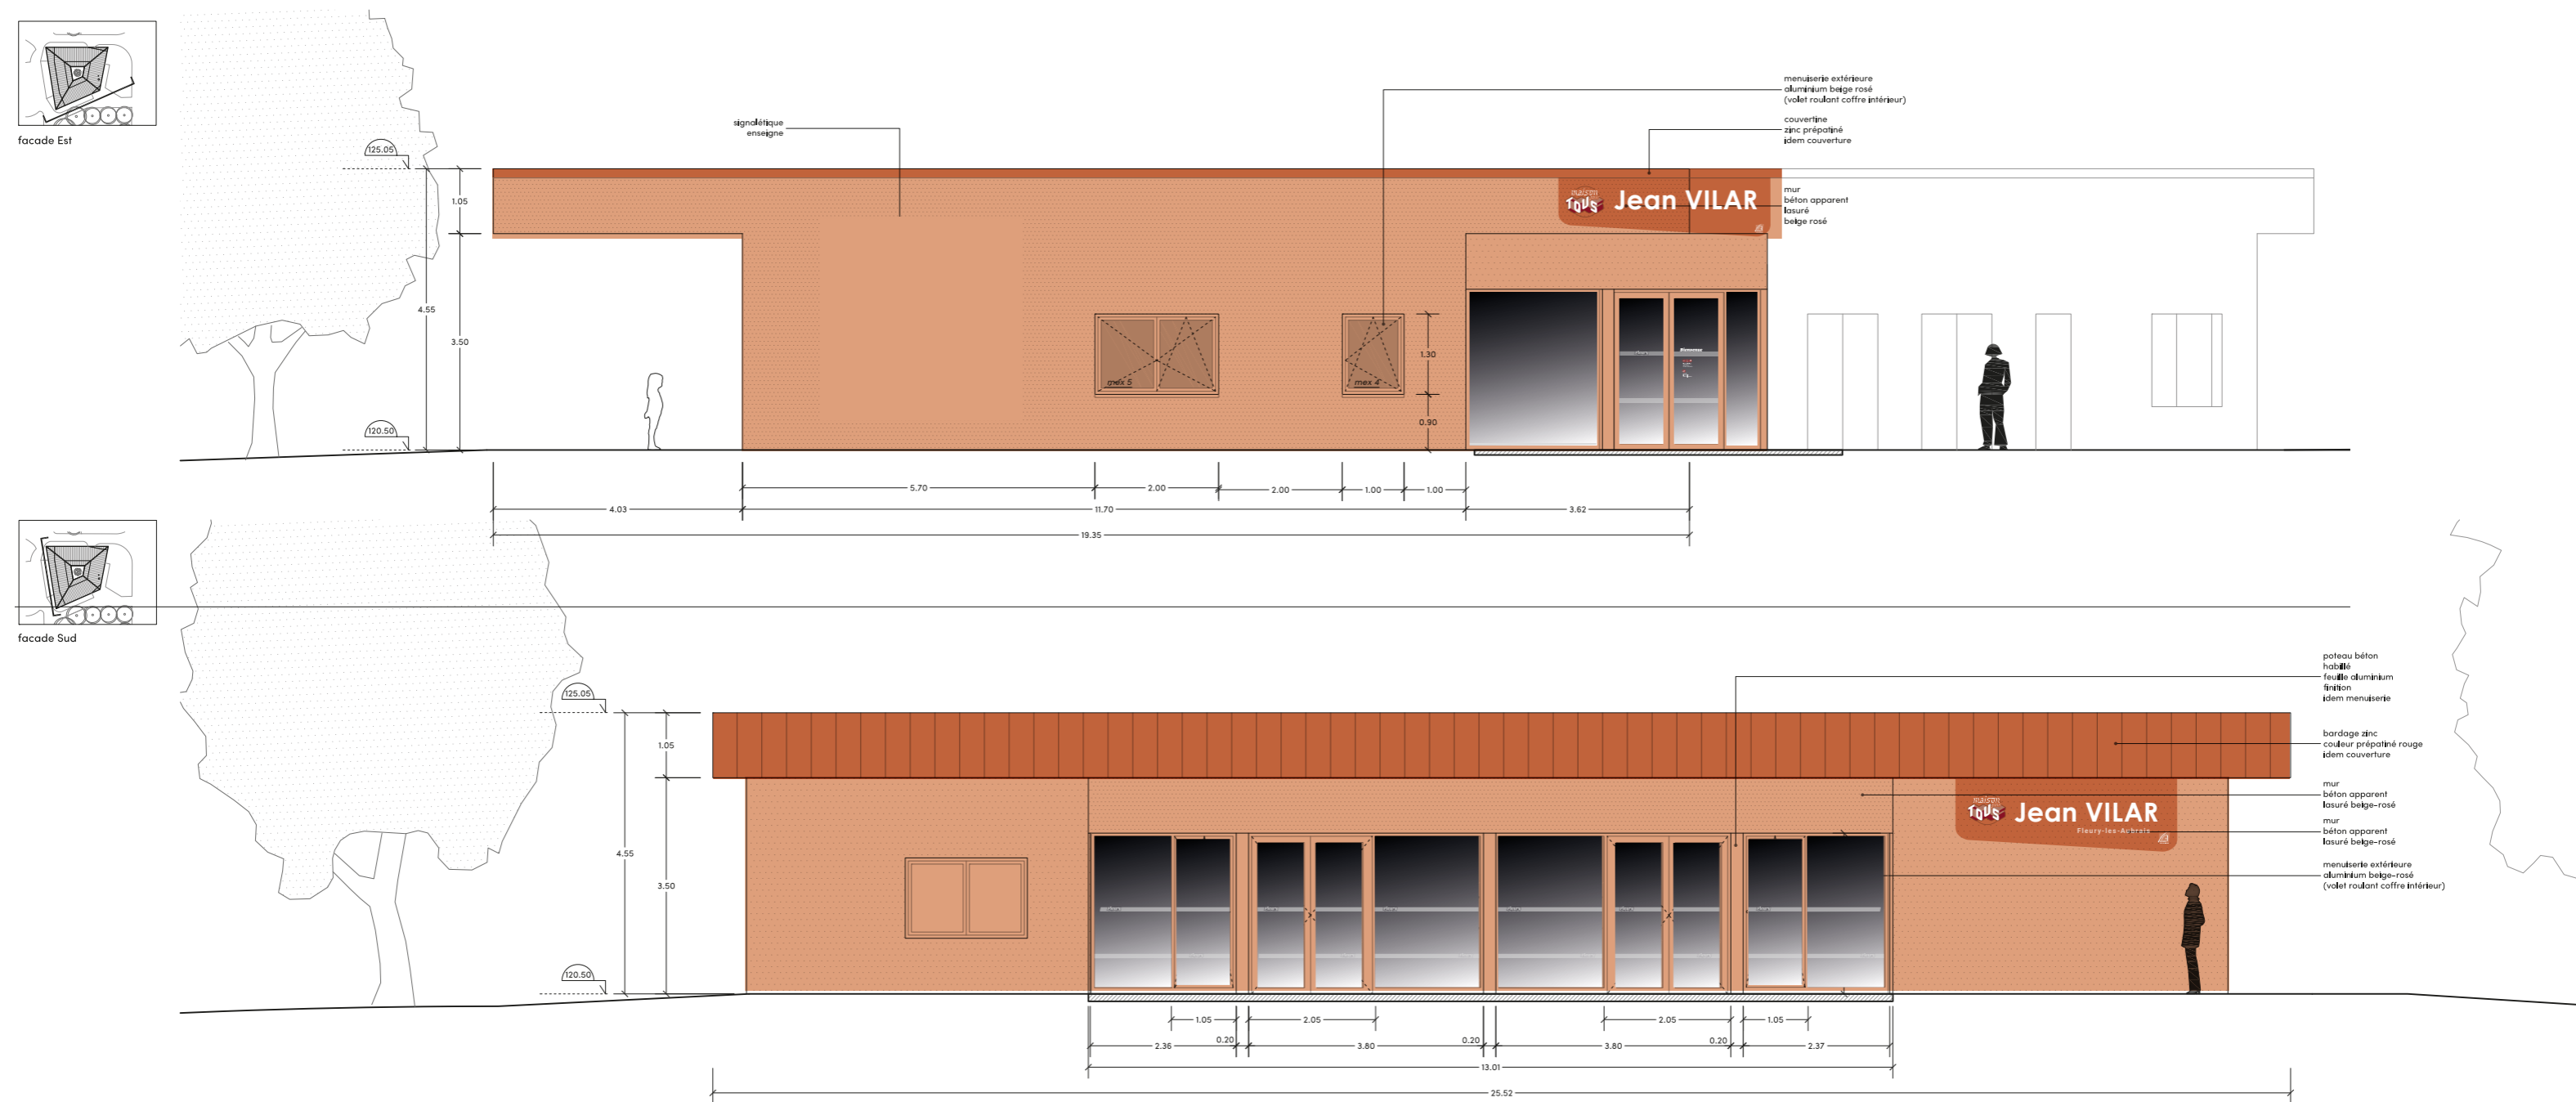


Planche idée déclinée d'après une des propositions de logotyp - N° 1

Ech : 1/100e

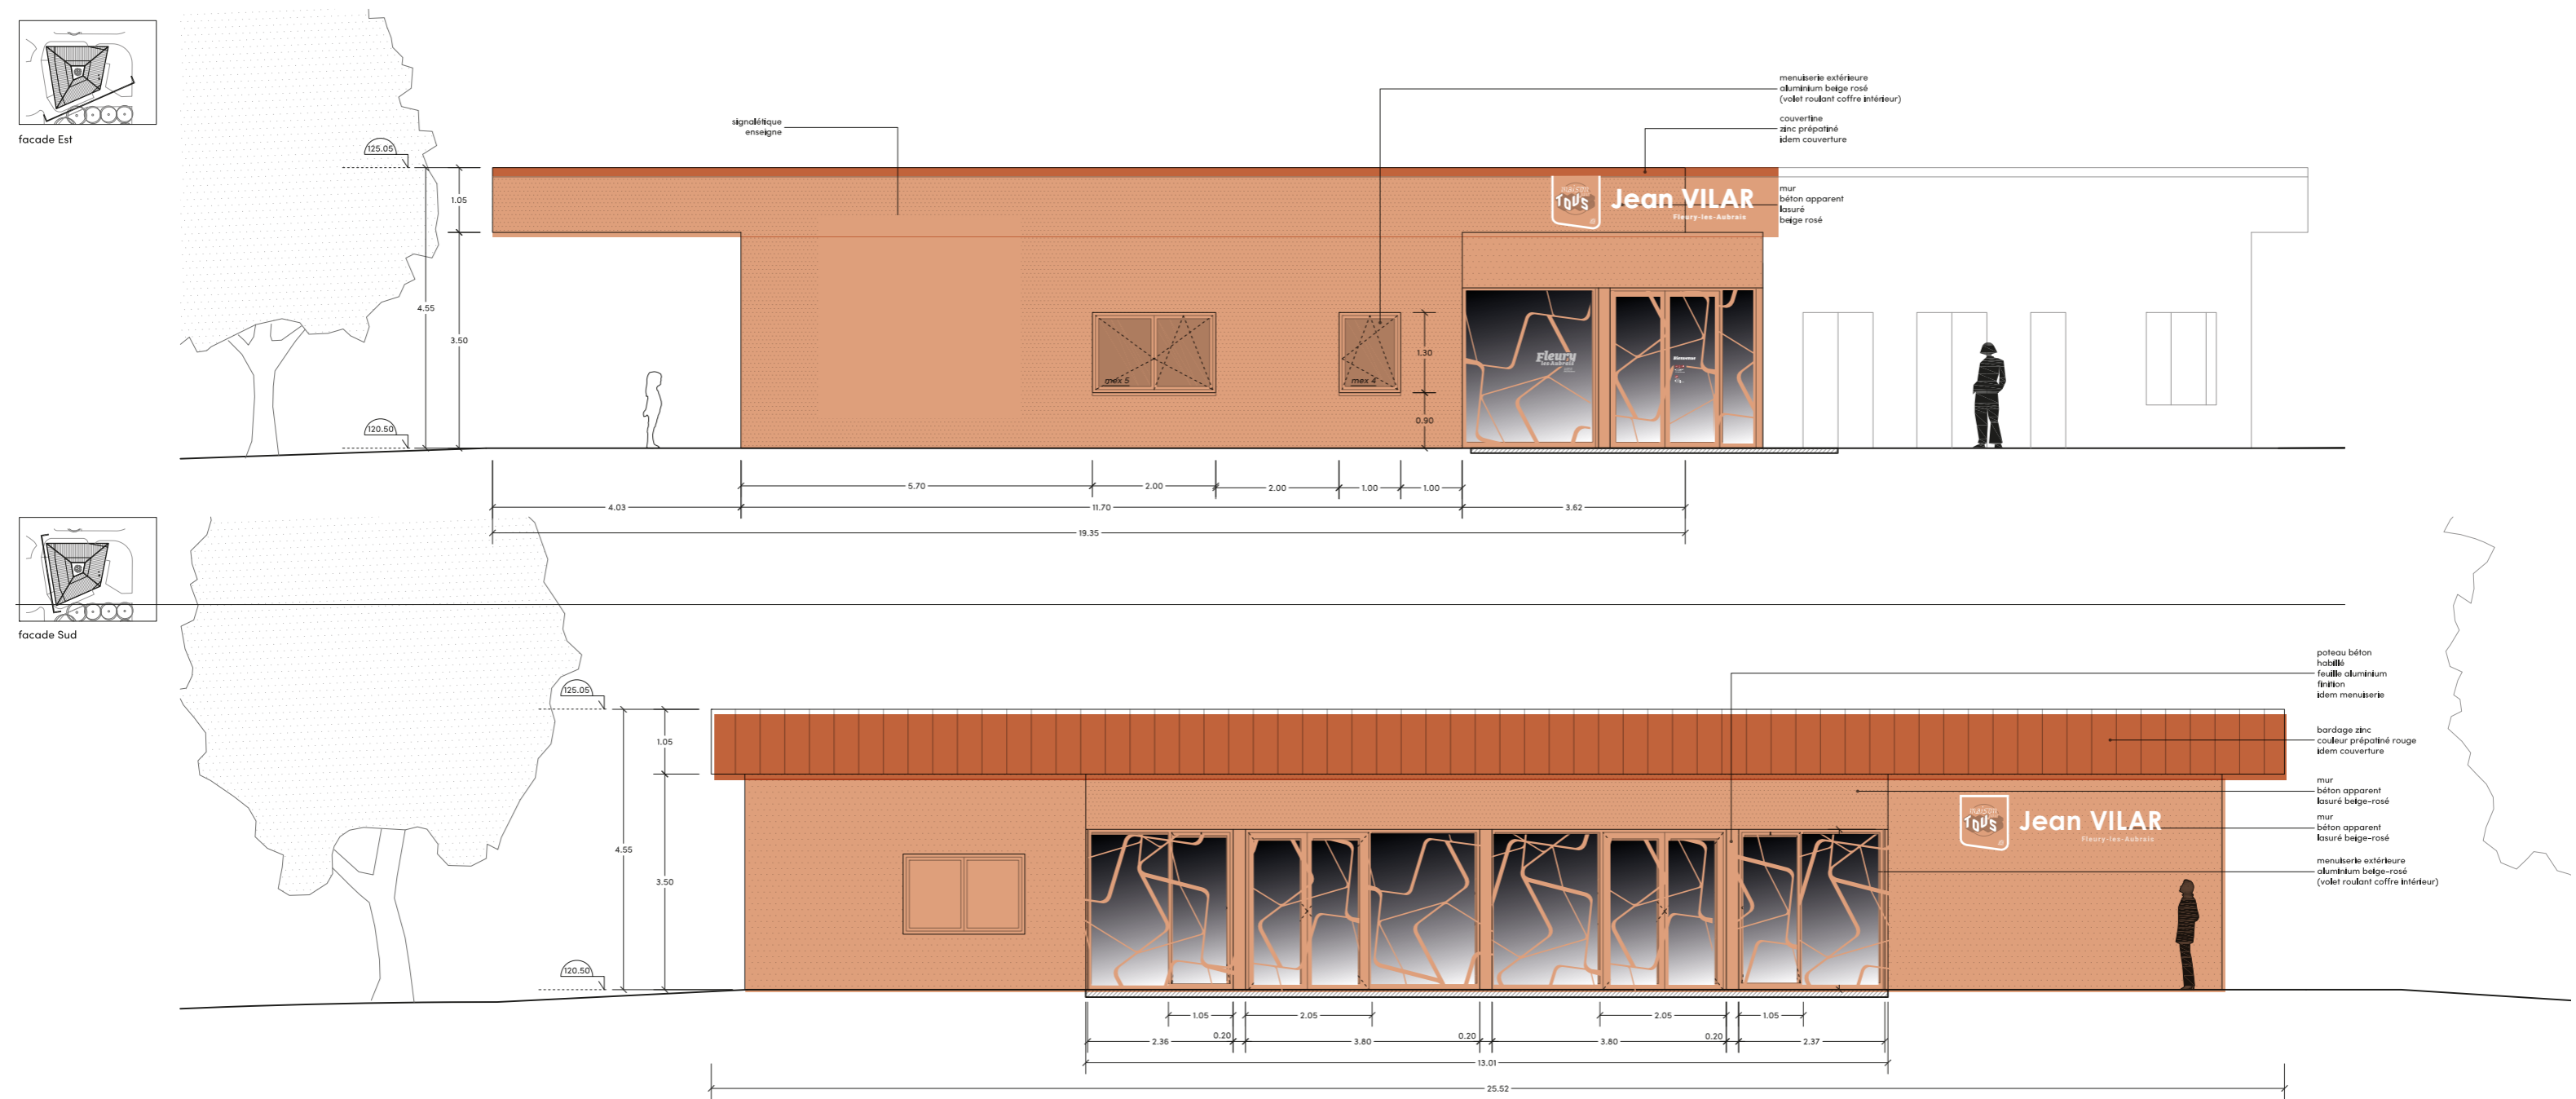


Planche idée déclinée d'après une des propositions de logotyp - N° 2

Ech : 1/100e

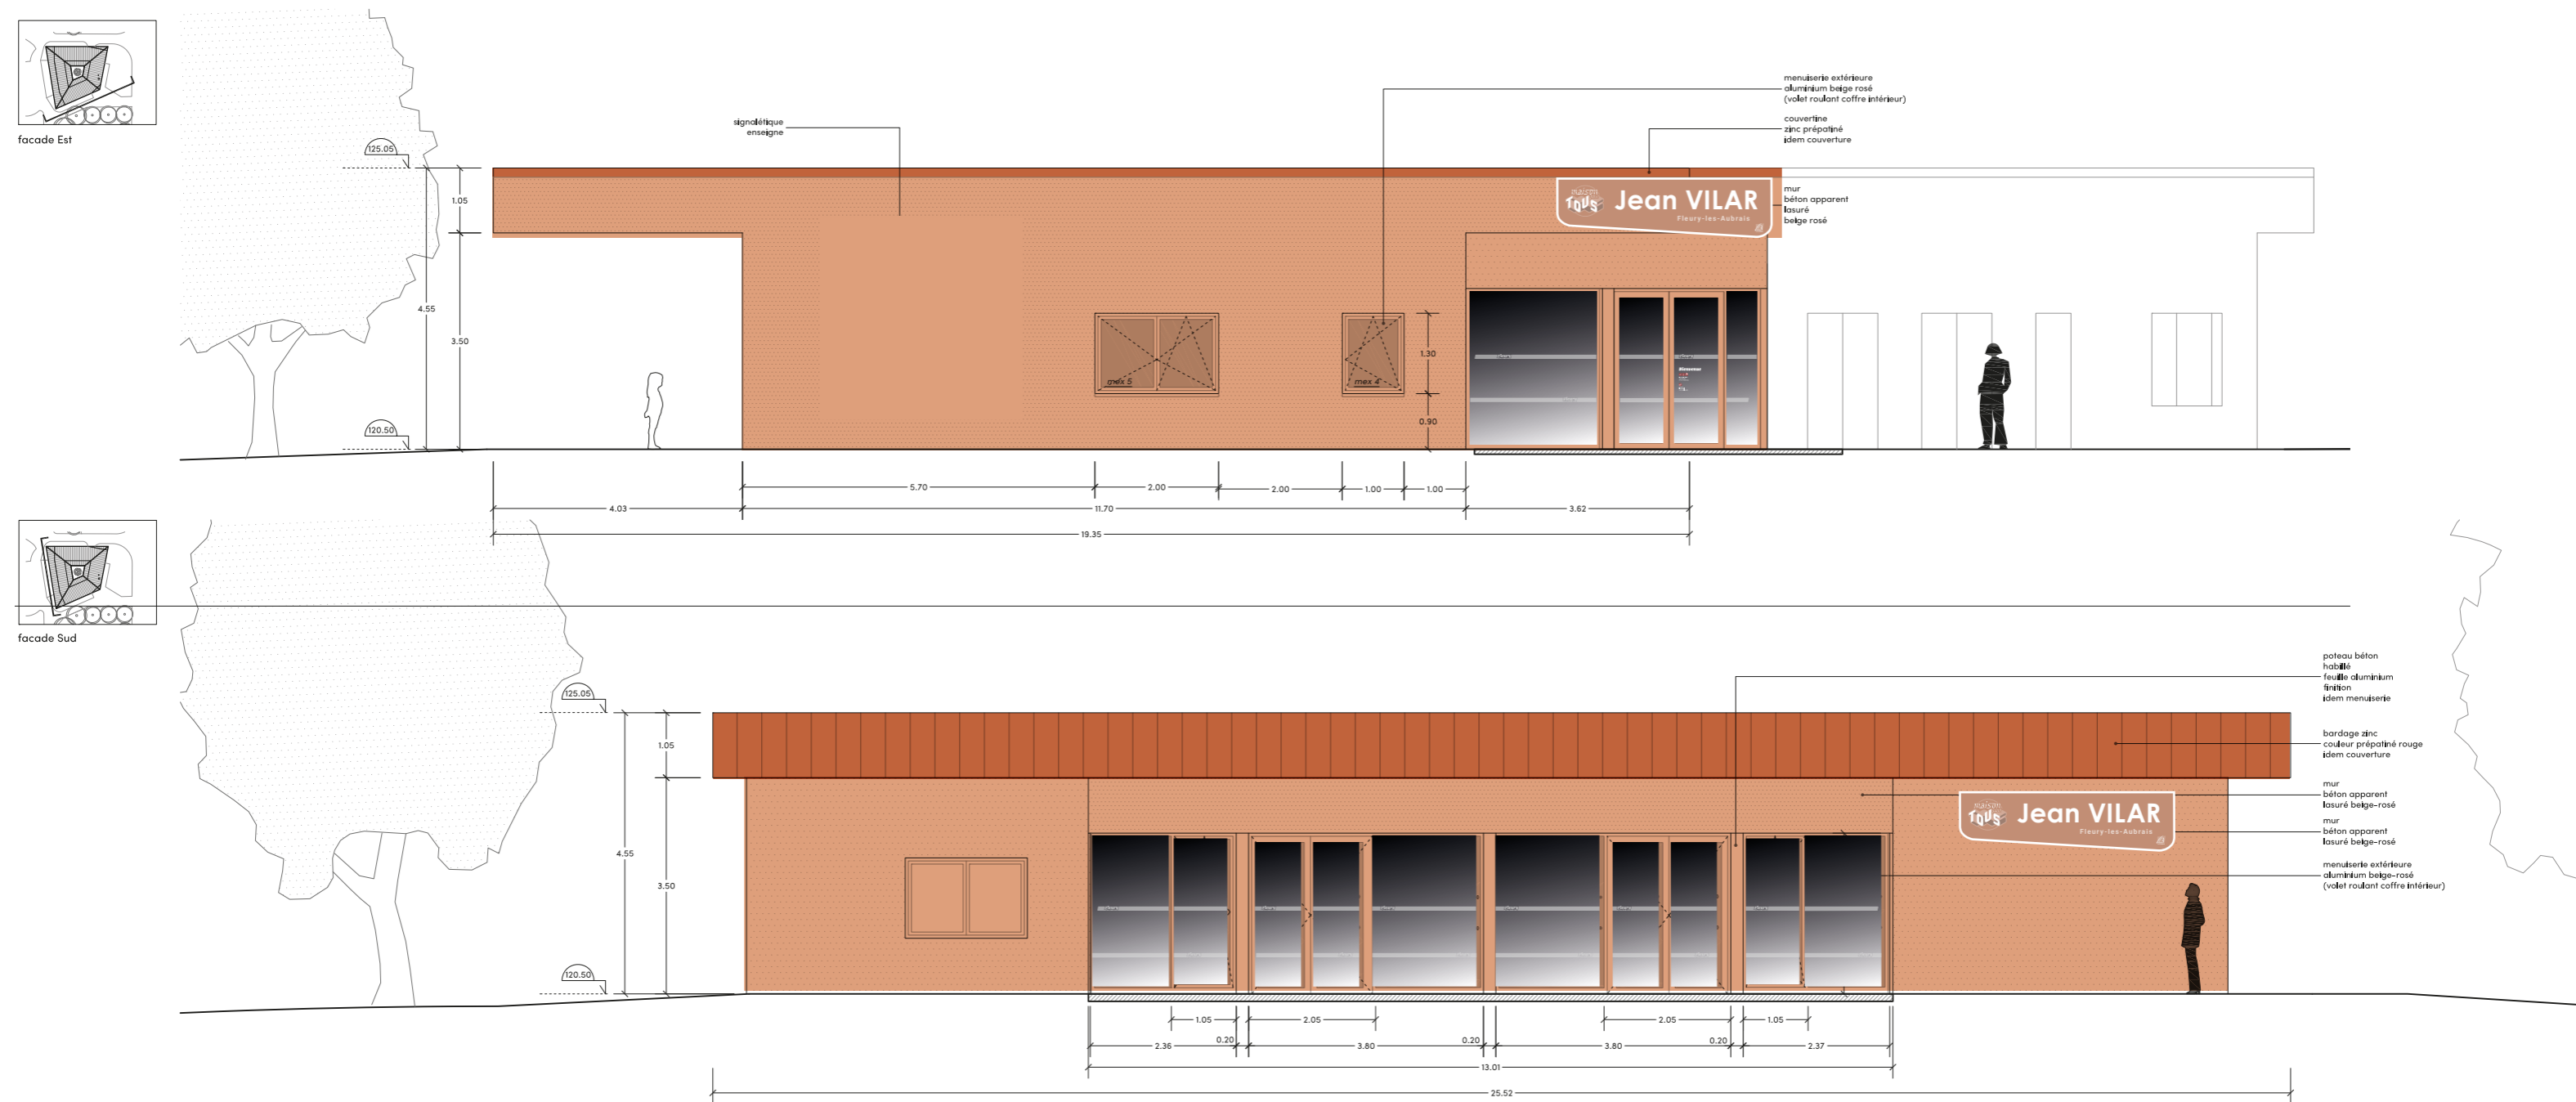


Planche idée déclinée d'après une des propositions de logotyp - N° 3

Ech : 1/100e

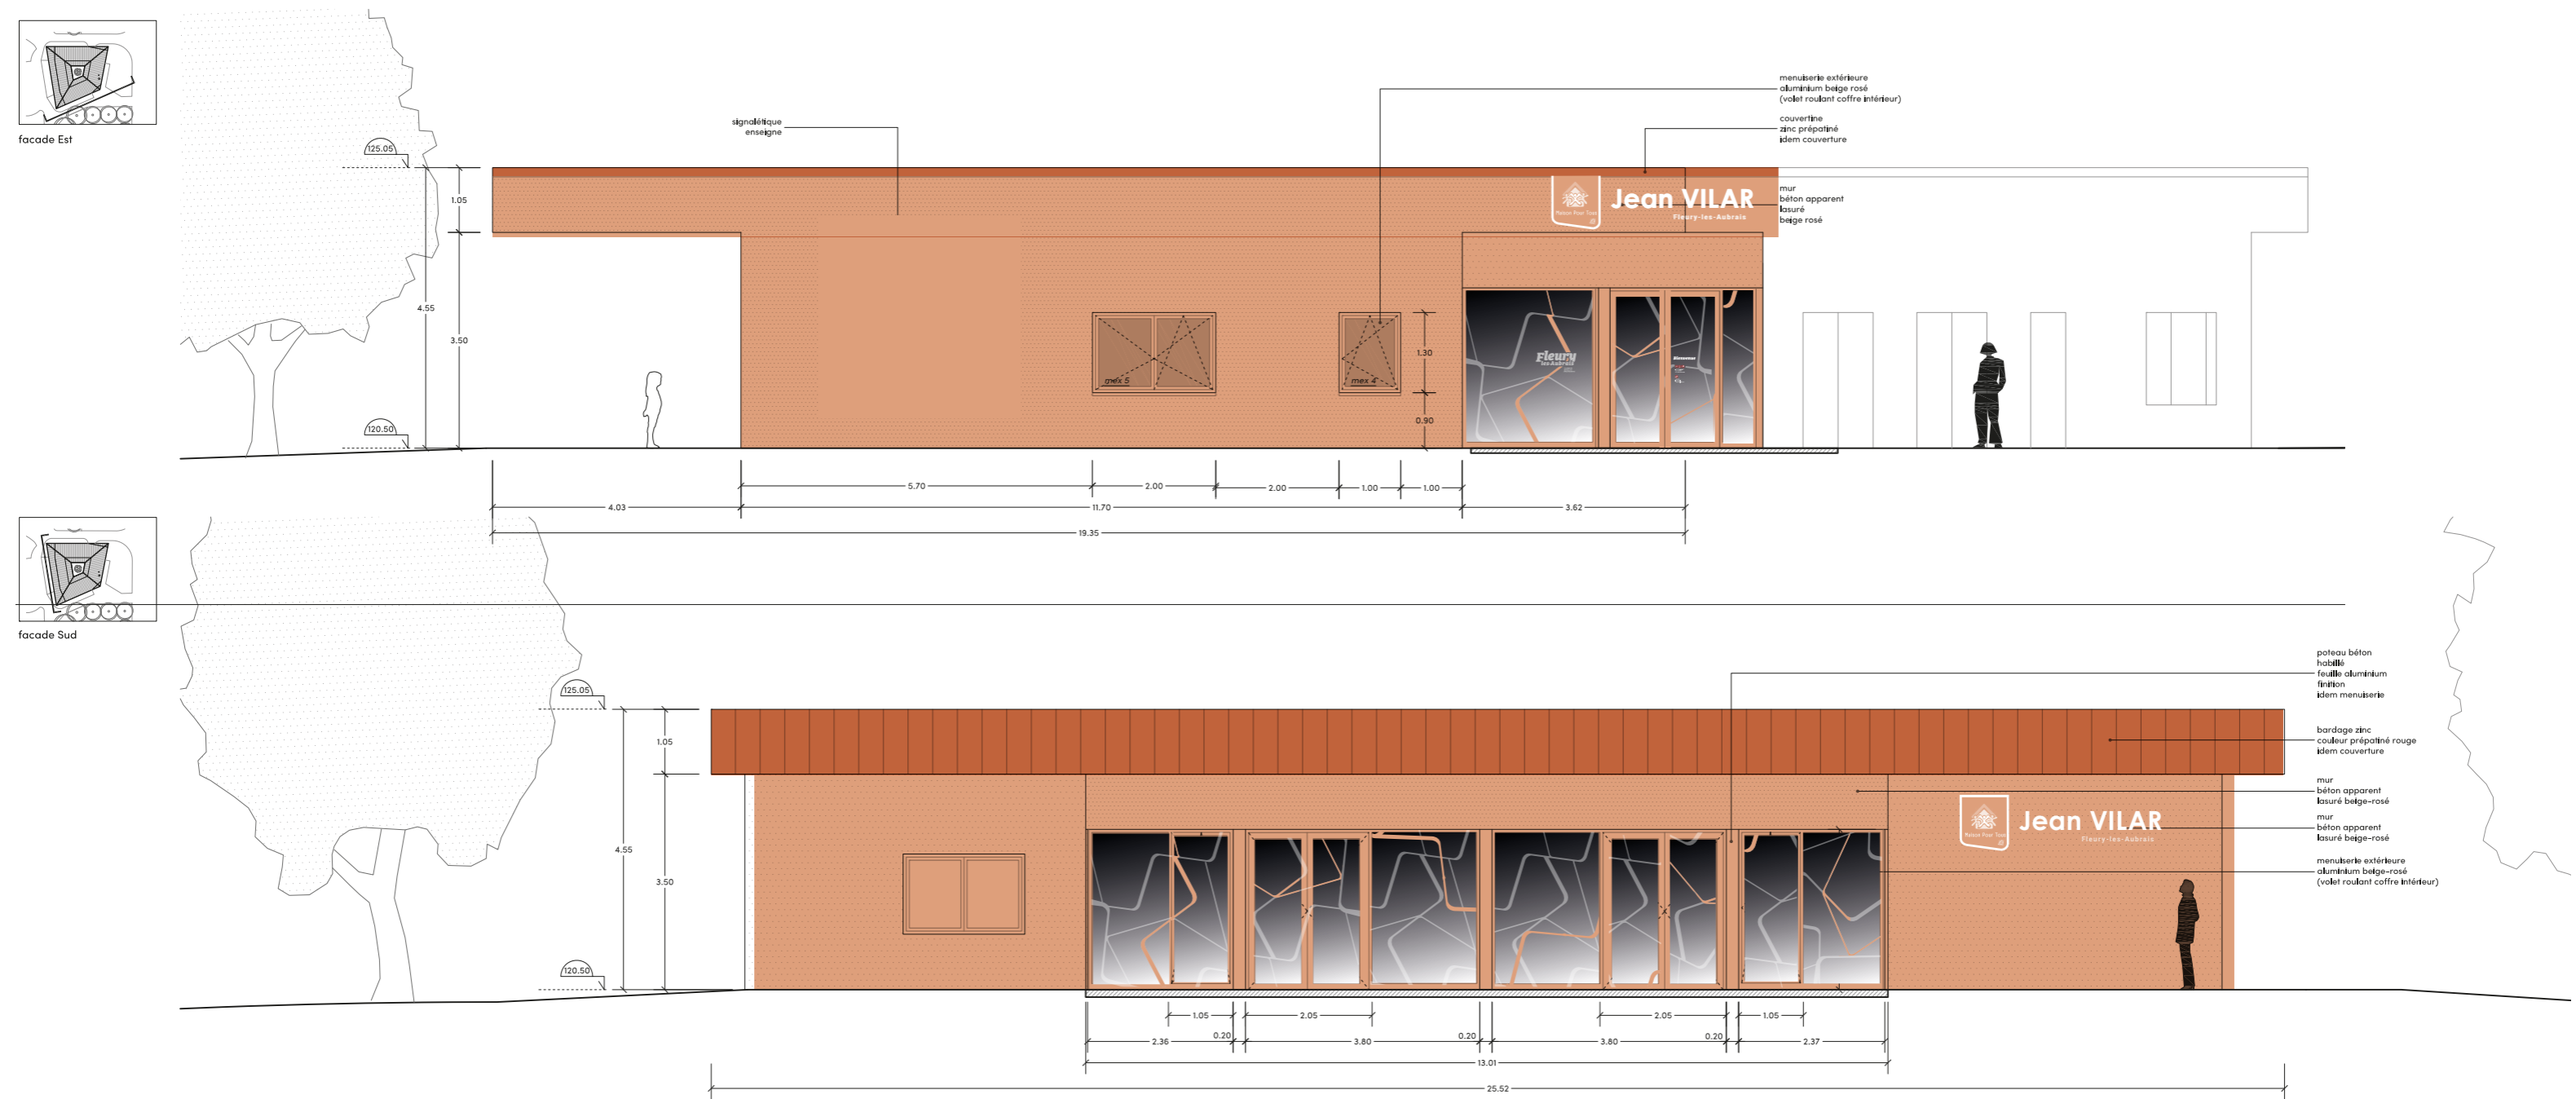


Planche idée déclinée d'après une des propositions de logotyp - N° 4

Ech : 1/100e

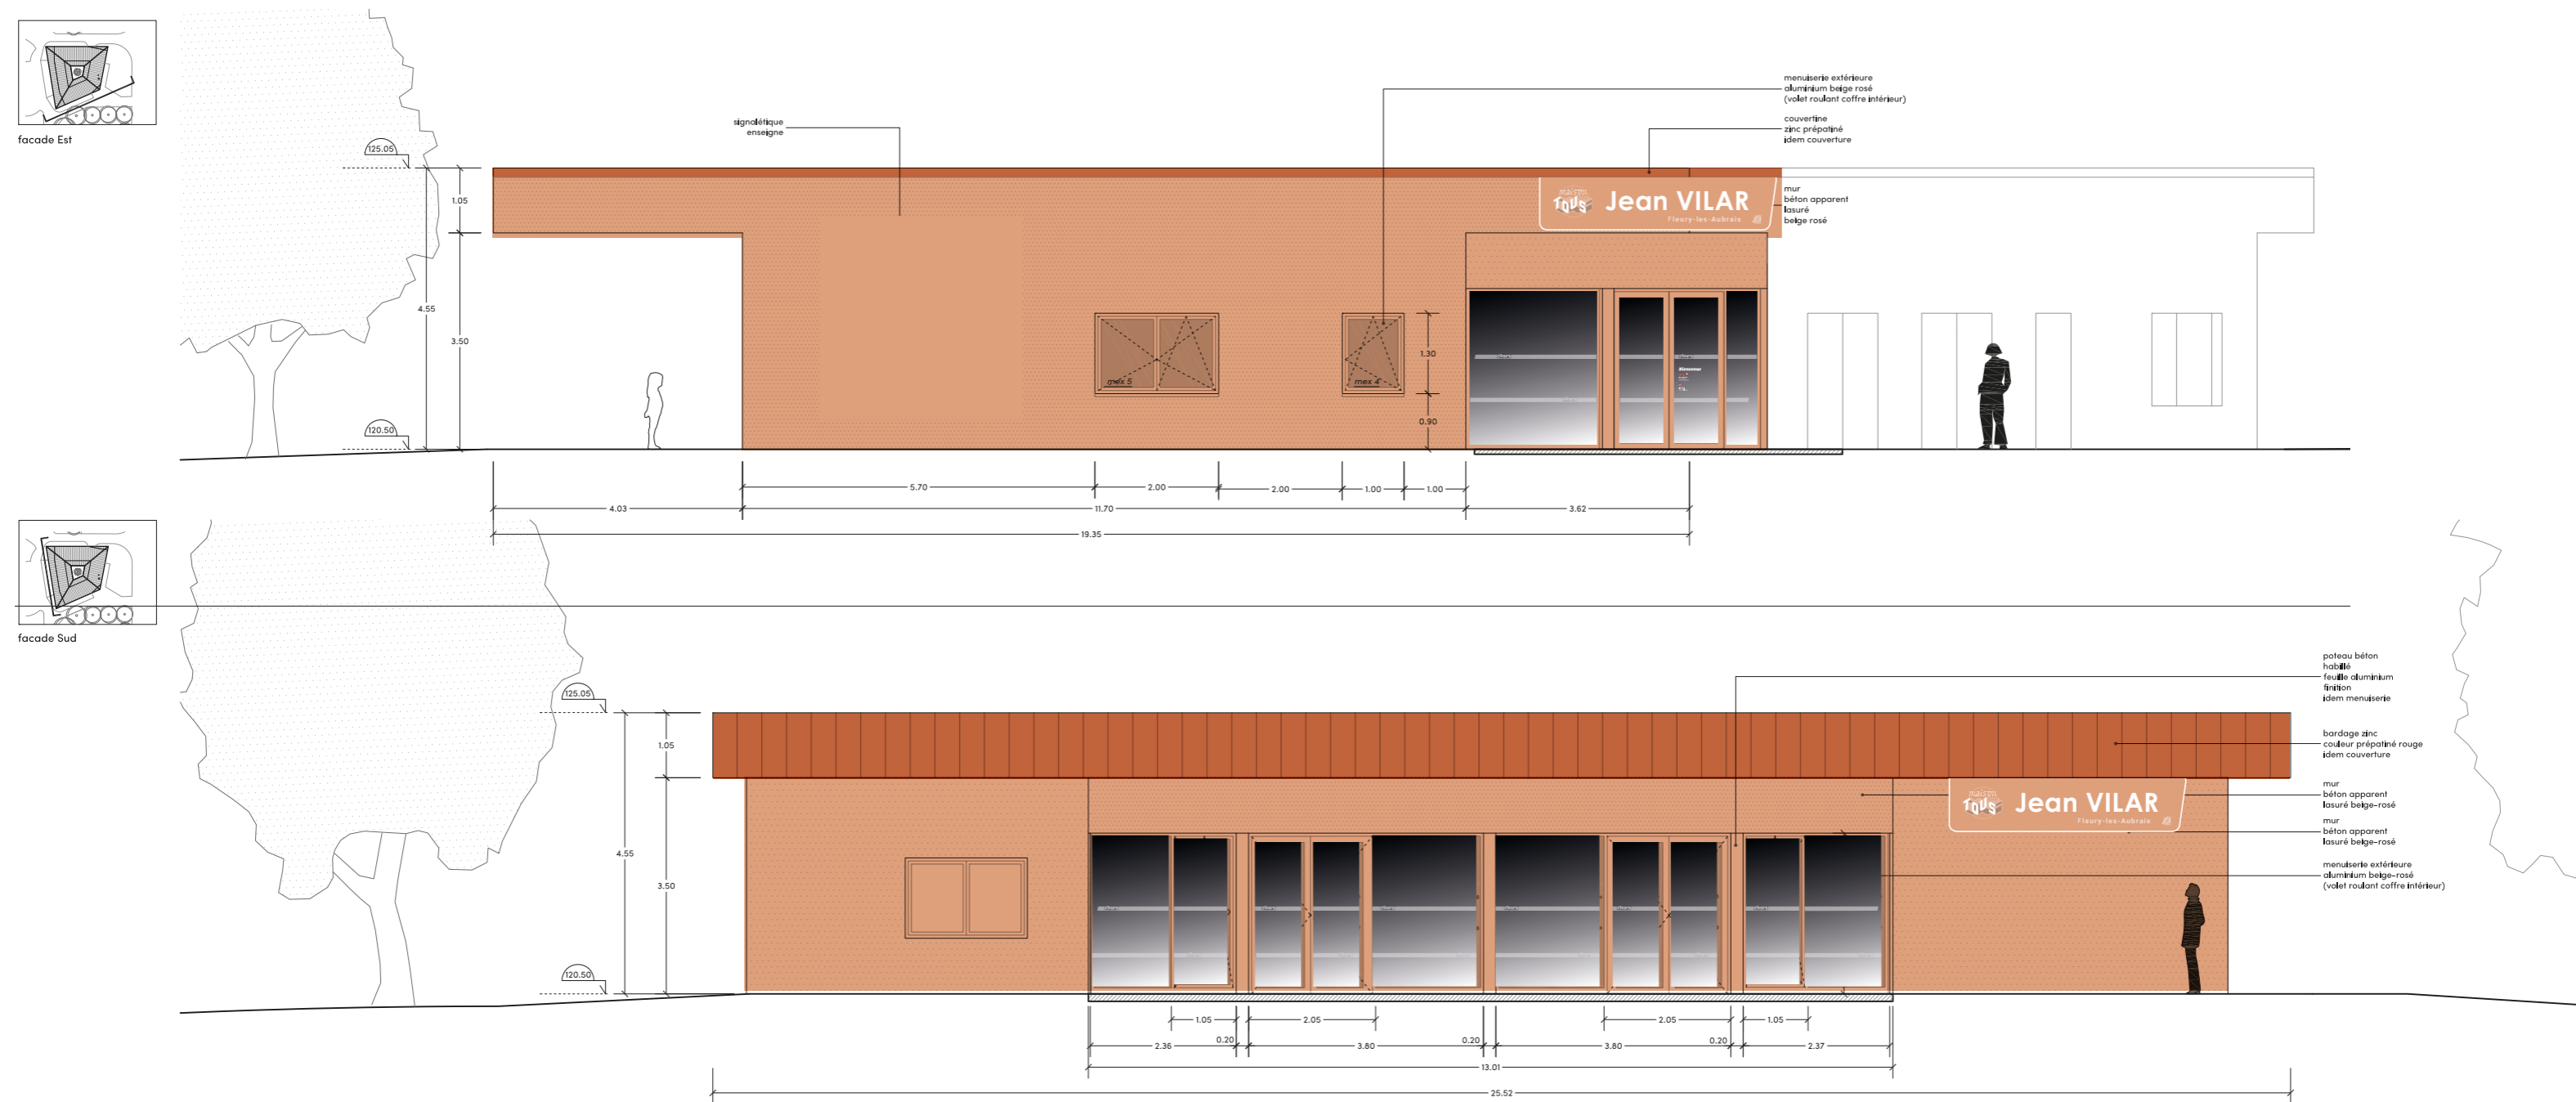


Planche idée déclinée d'après une des propositions de logotyp - N° 5

Ech : 1/100e

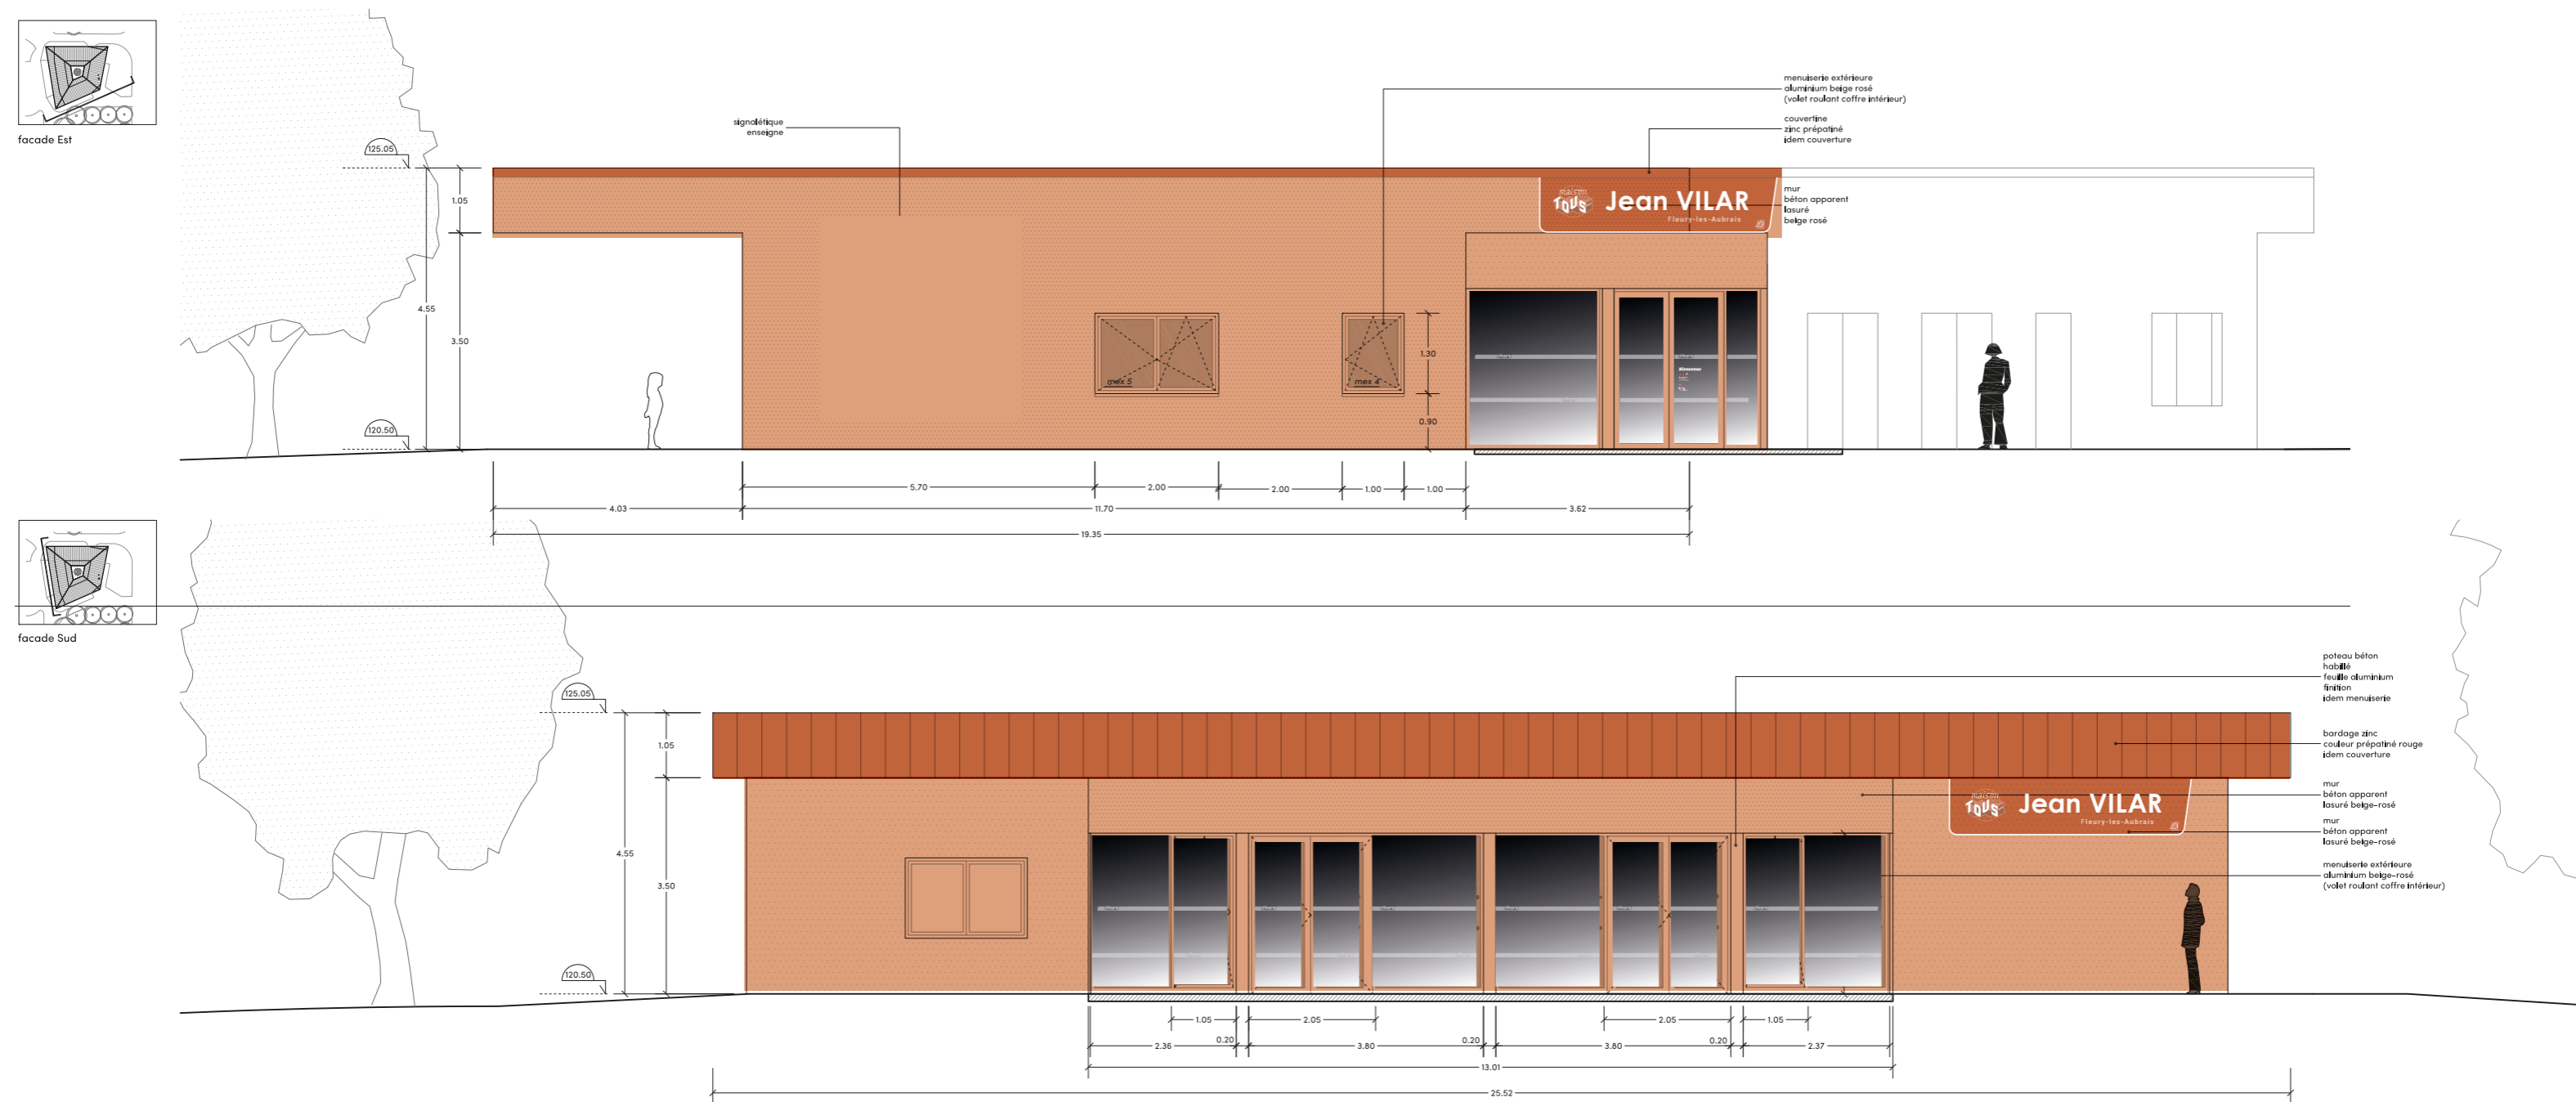


Planche idée déclinée d'après une des propositions de logotyp - N° 6

Ech : 1/100e

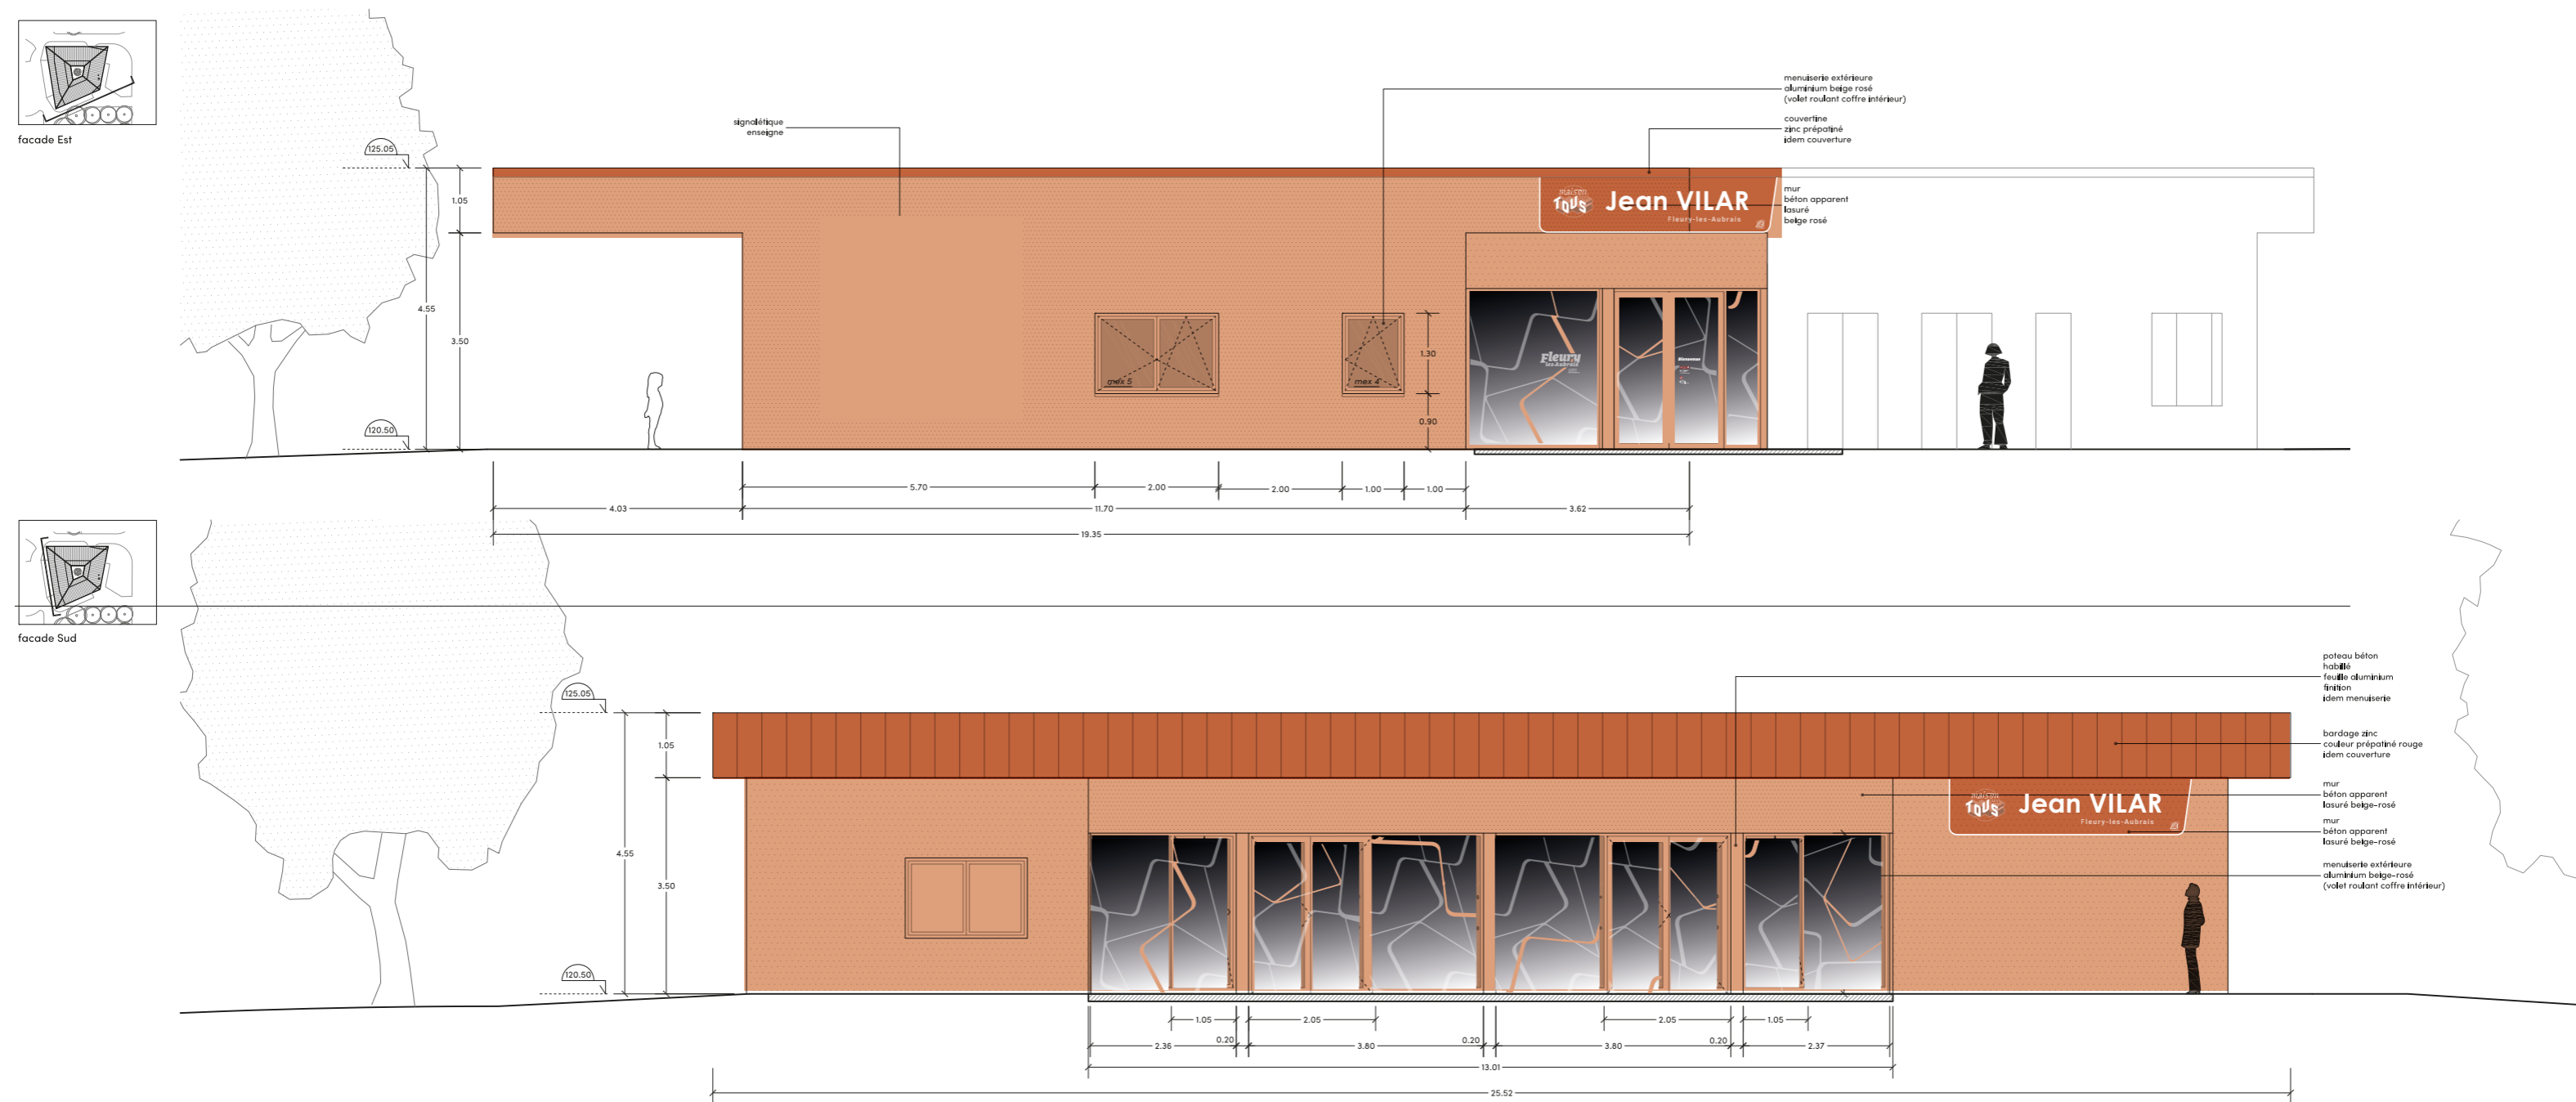


Planche idée déclinée d'après une des propositions de logotyp - N° 7

Ech : 1/100e

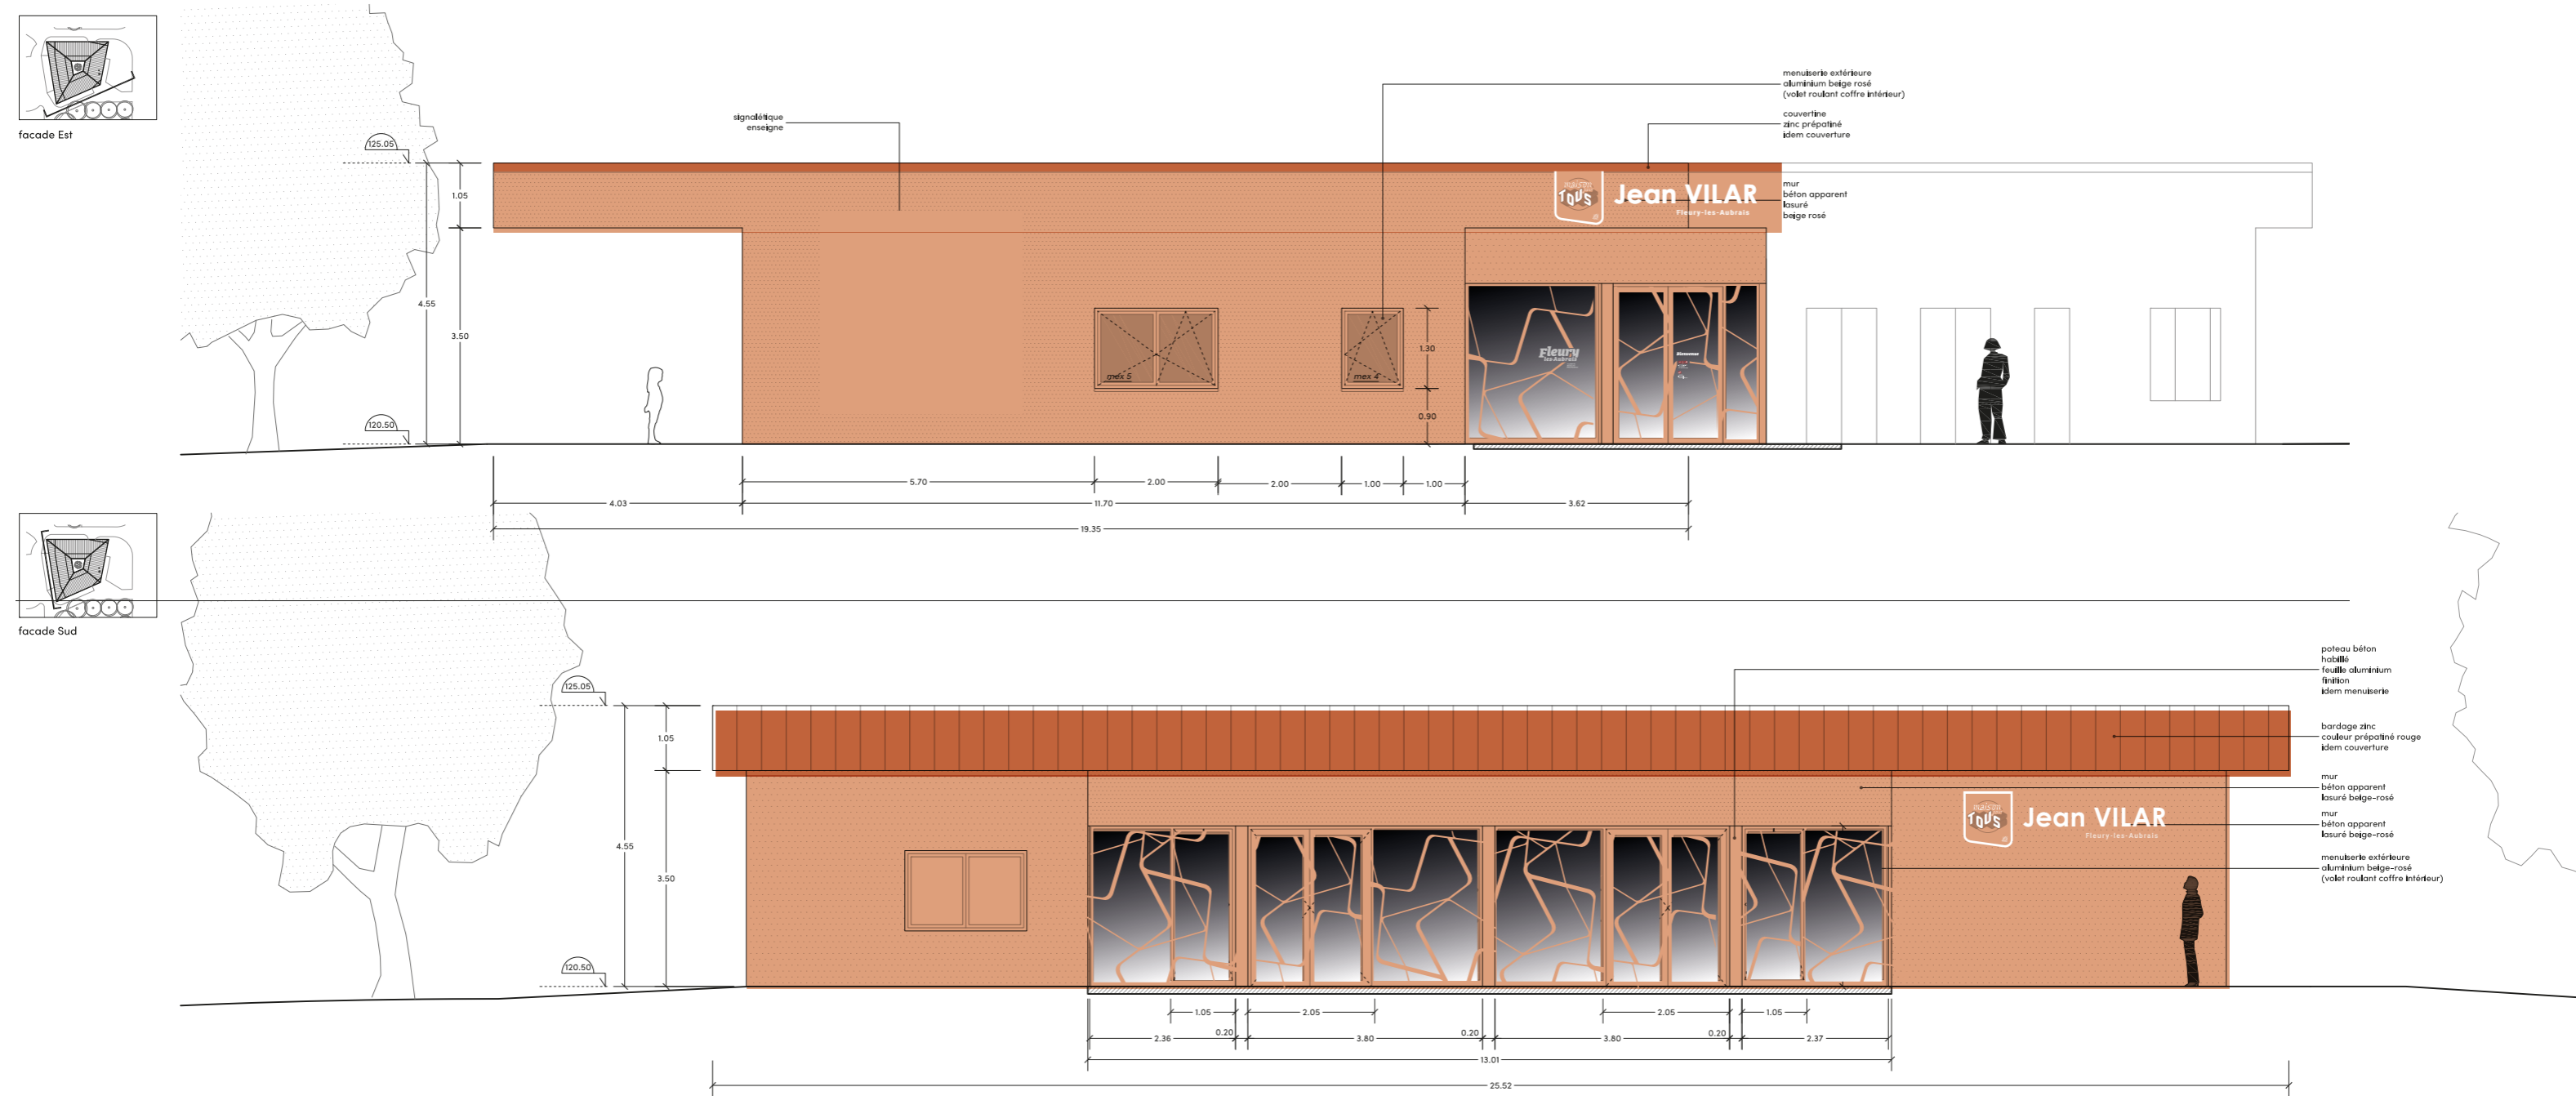


Planche idée déclinée d'après une des propositions de logotyp - N° 8