


Eclairage

Façade

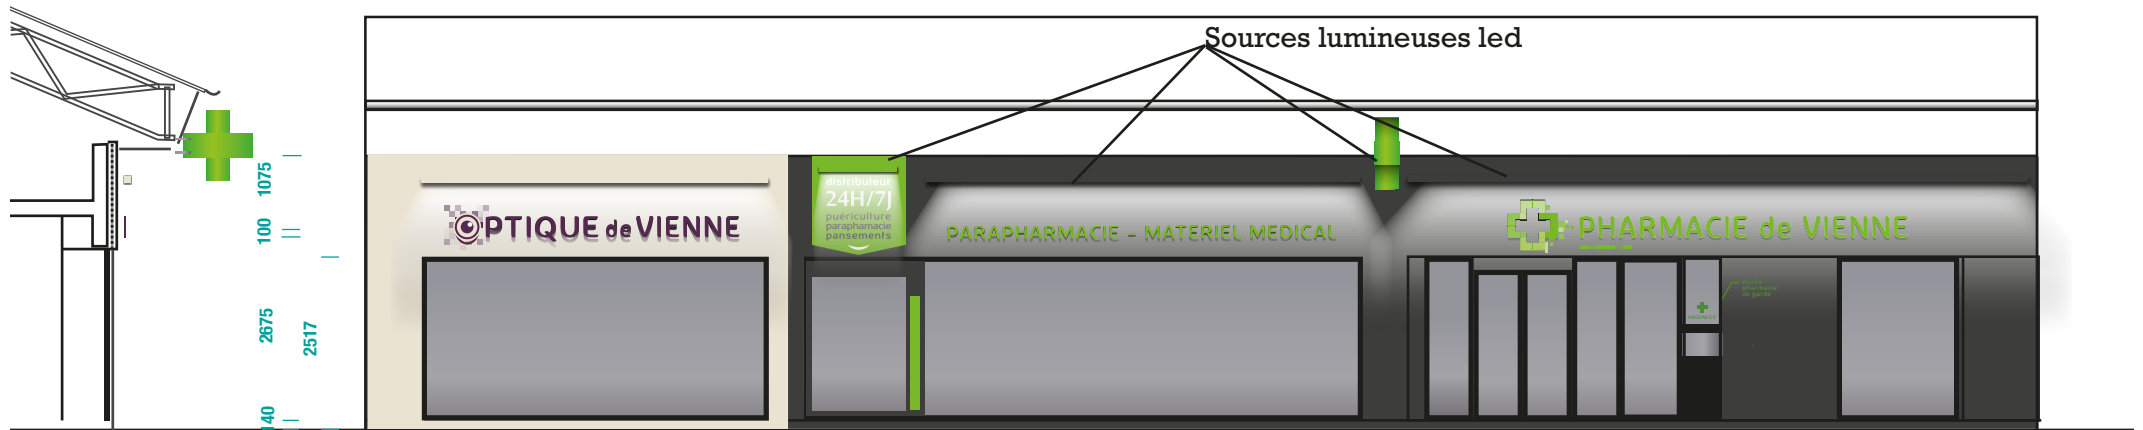

côté hauteur 245cm sur les facades et 270cm sur les sas entrée optique

