



sont des logos et marques déposées



Tél. : 06 70 93 15 37
Site Internet : www.comenvraie.fr
E-mail : contact@comenvraie.fr

Vue avant travaux



Façade



Vue élévation avant travaux

Façade

33, Avenue du Président Wilson 41000 Blois

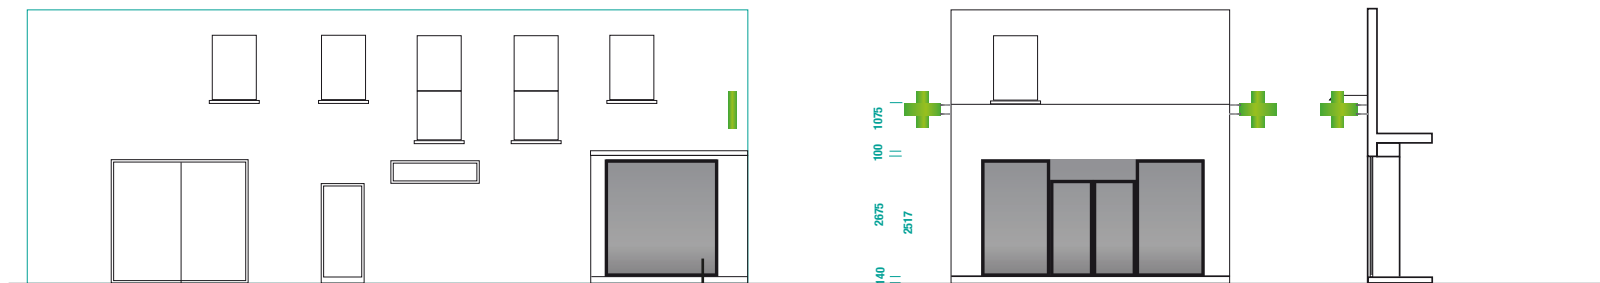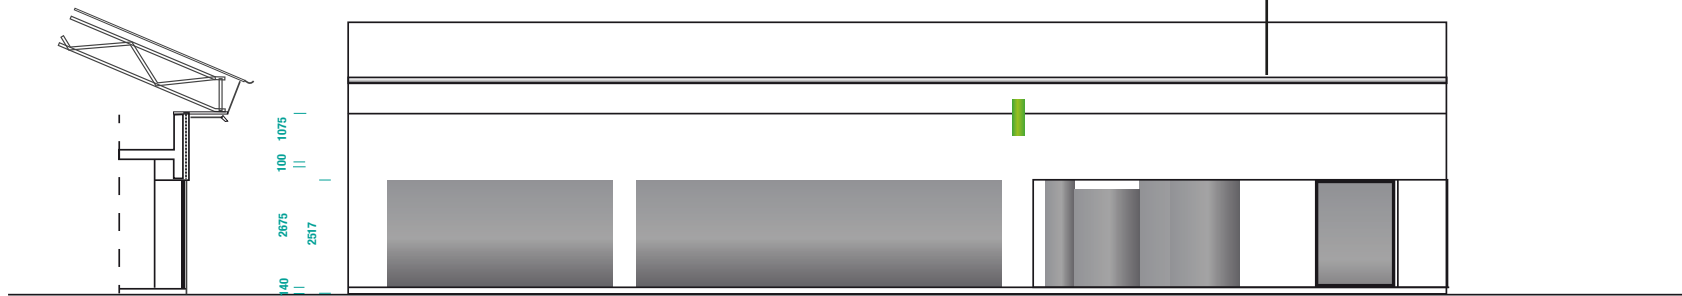


1, rue Bertheau 41000 Blois

Vue avant travaux

Façade



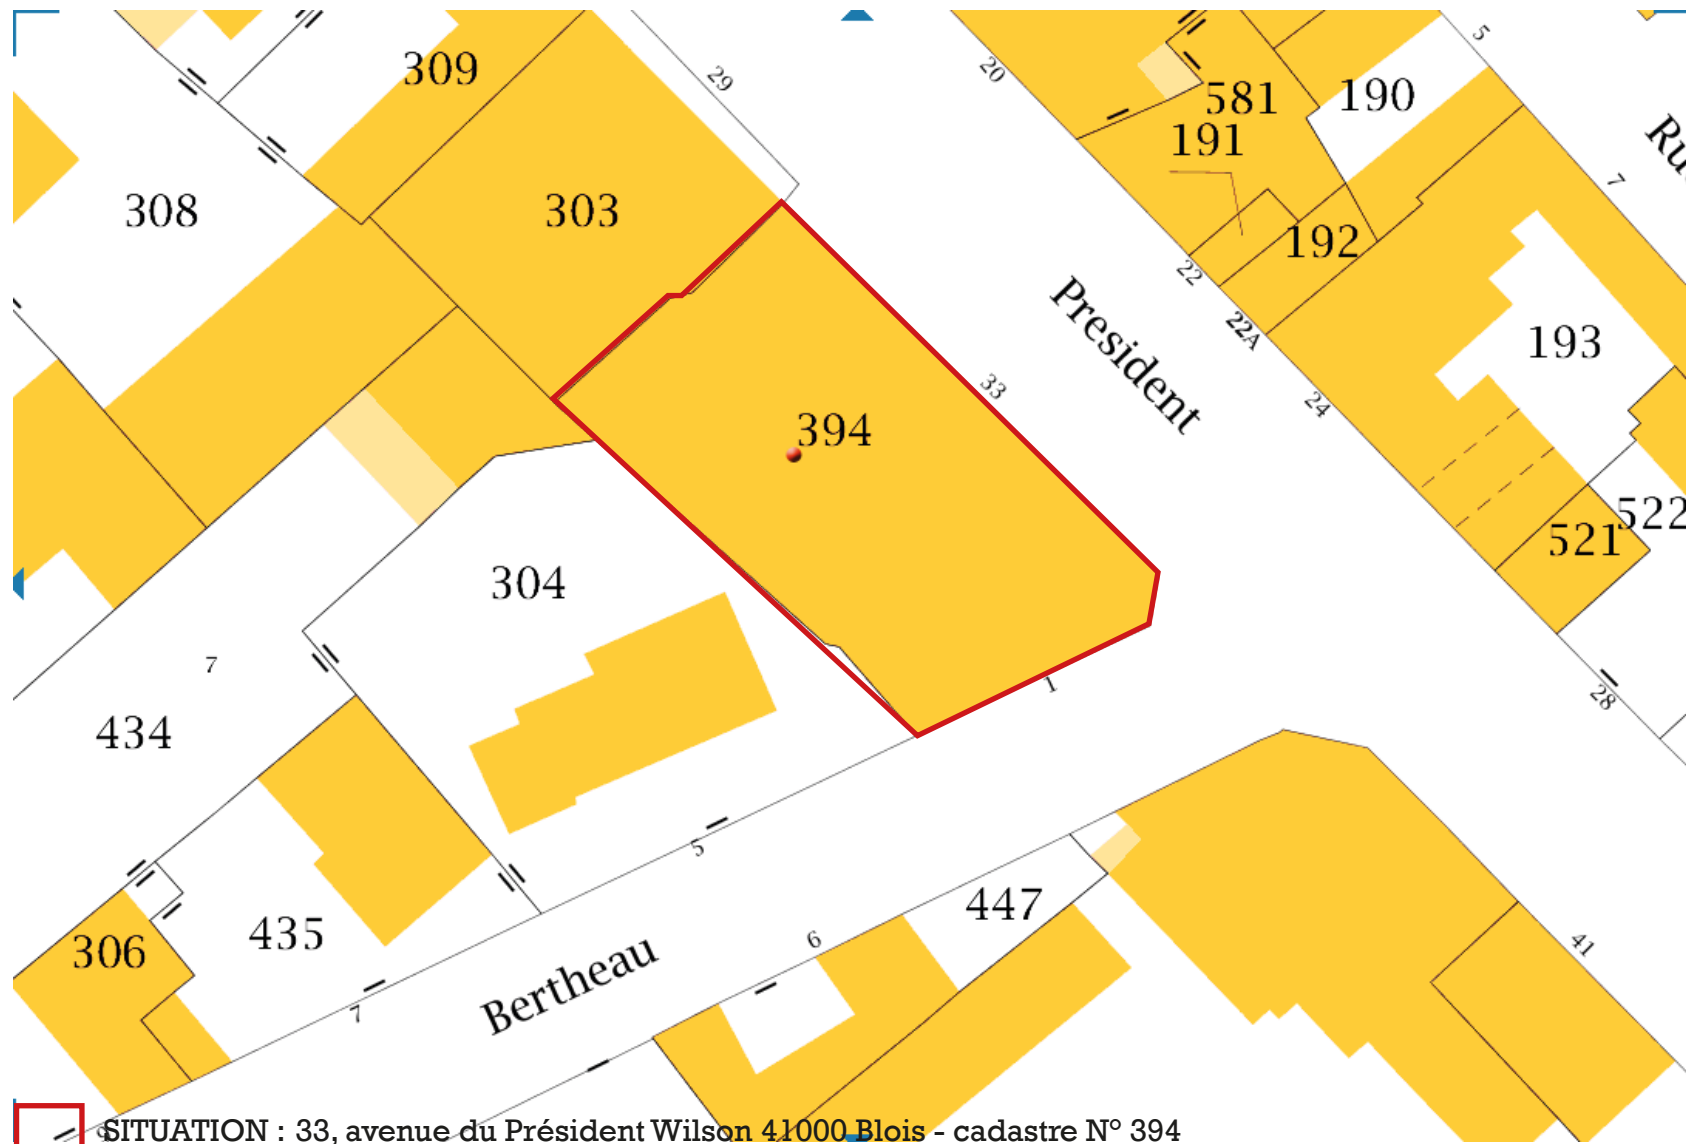


Vue élévation après travaux

Façade

33, Avenue du Président Wilson 41000 Blois



côté hauteur 245cm sur les facades et 270cm sur les sas entrée optique

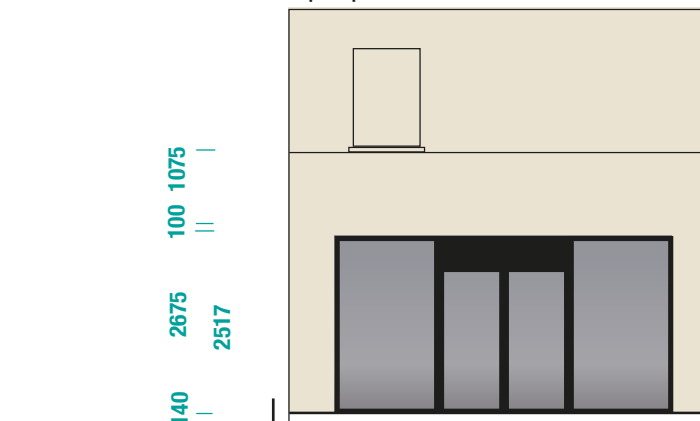

1, rue Bertheau 41000 Blois

Habillage des façades

RDC du Bâtiment



Plaque de Dibon posées sur armature et entretoises

- couleur coté pharmacie de vienne : ral 7024 approchant
- couleur coté optique de vienne : ral 9001 blanc cream approchant

Vue élévation avant travaux

Façade

33, Avenue du Président Wilson 41000 Blois

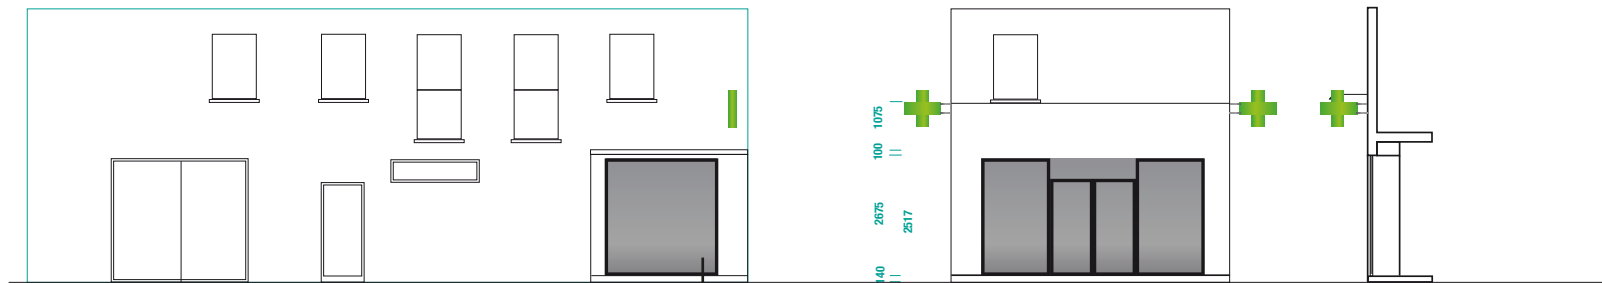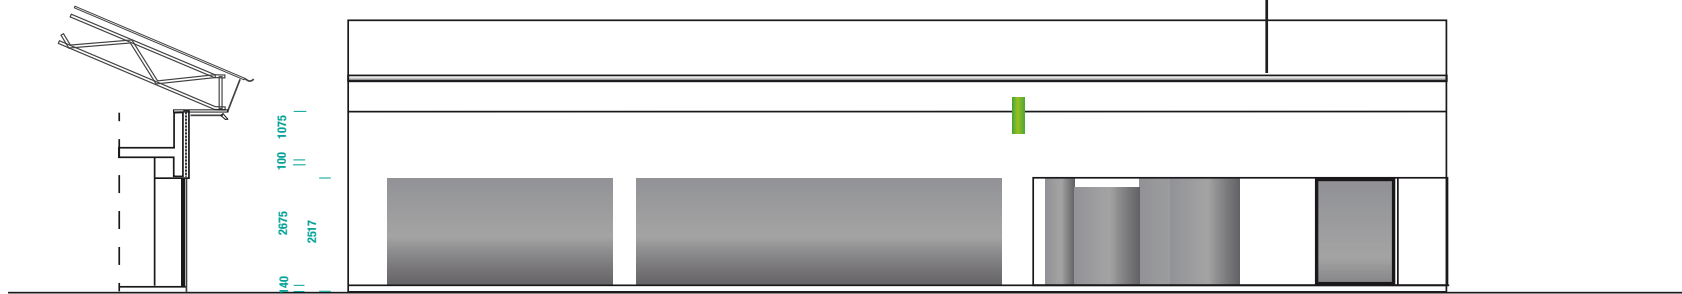

1, rue Bertheau 41000 Blois

