



sont des logos et marques déposées



Tél. : 06 70 93 15 37
Site Internet : www.comenvraie.fr
E-mail : contact@comenvraie.fr

Vue avant travaux



Façade



Vue élévation avant travaux

Façade

33, Avenue du Président Wilson 41000 Blois

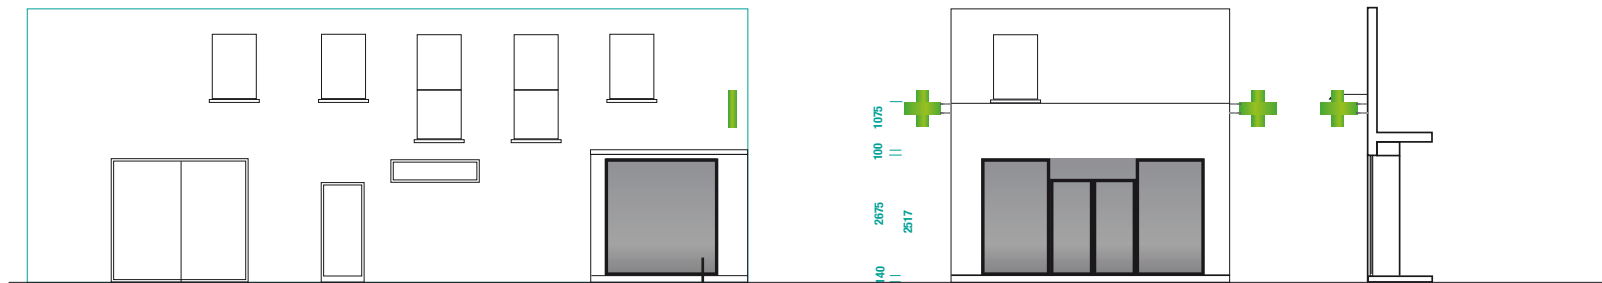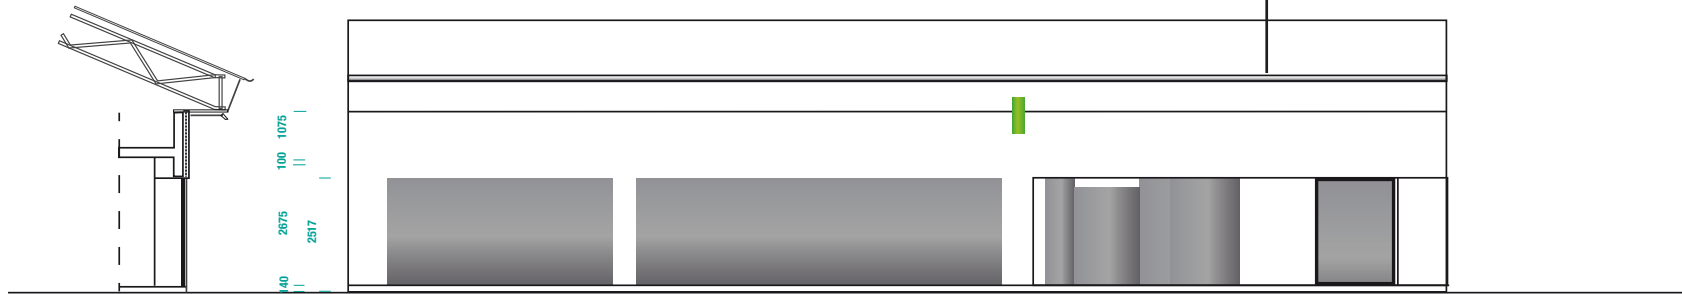

1, rue Bertheau 41000 Blois



Vue avant travaux



Façade



Vue élévation avant travaux

Façade

33, Avenue du Président Wilson 41000 Blois

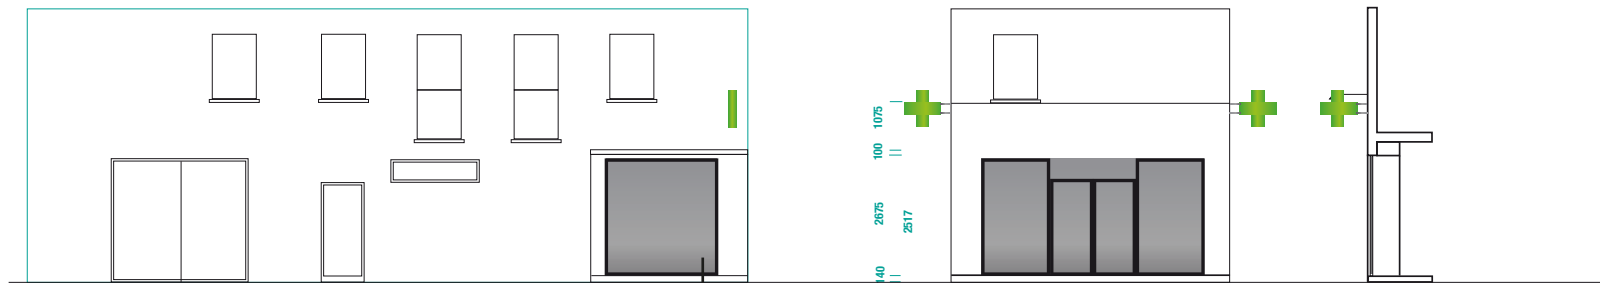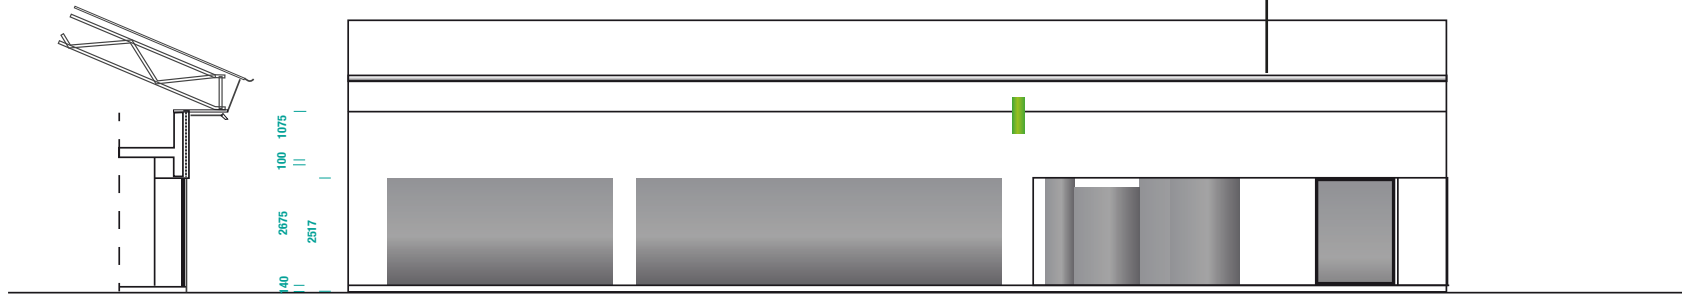


1, rue Bertheau 41000 Blois


Vue élévation après travaux

Façade


33, Avenue du Président Wilson 41000 Blois

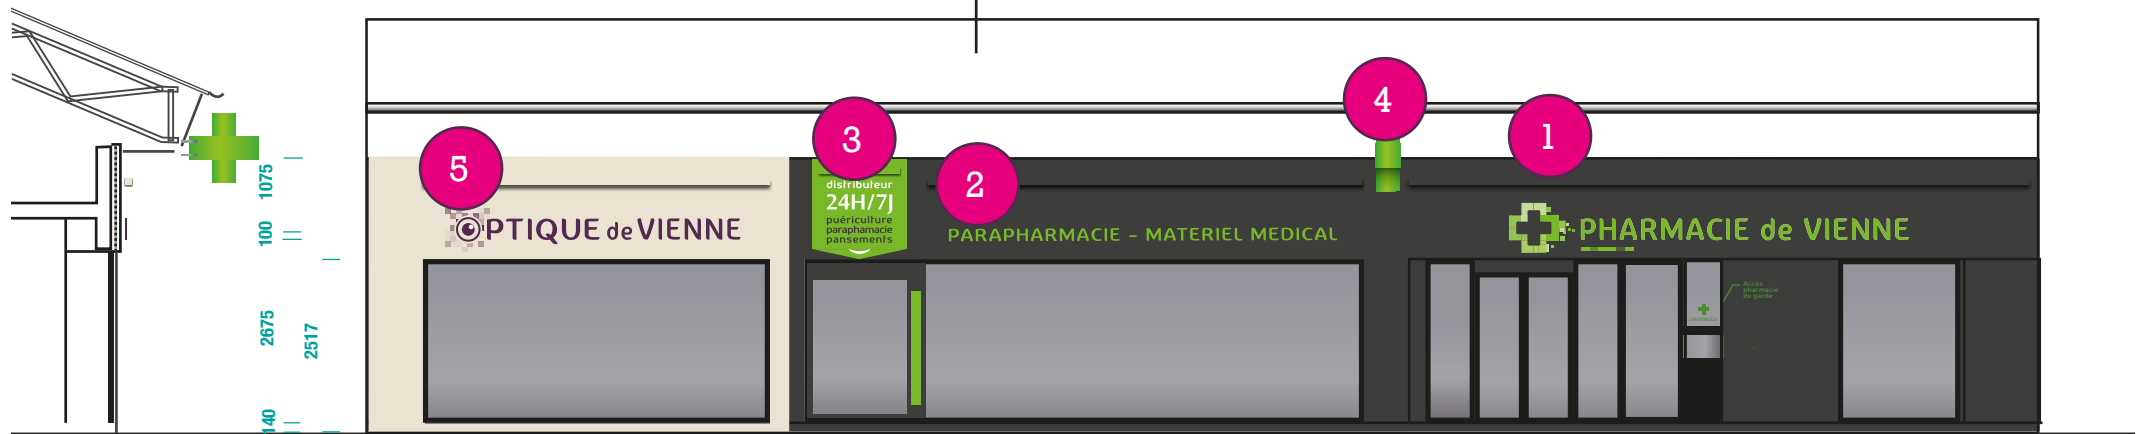

côté hauteur 245cm sur les facades et 270cm sur les sas entrée optique

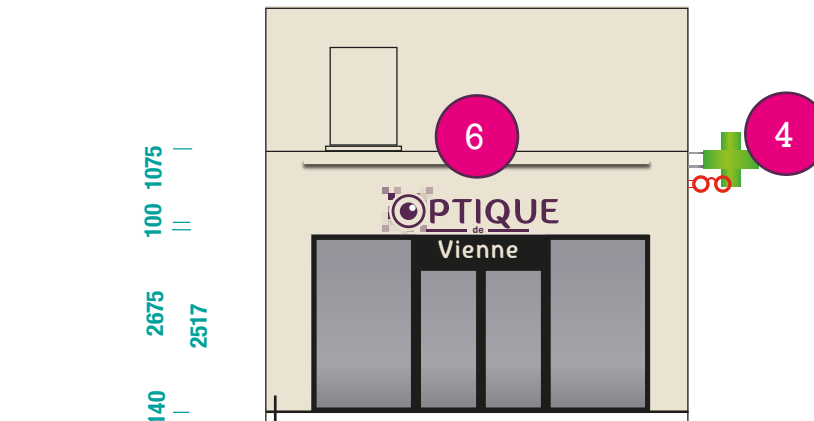

1, rue Bertheau 41000 Blois

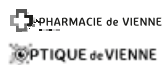

33, Avenue du Président Wilson 41000 Blois
1, rue Bertheau 41000 Blois



Com
Vraie.fr
CAPITALISEZ
L'E-MAGE

Tél. : 06 70 93 15 37
Site Internet : www.comenvraie.fr
E-mail : contact@comenvraie.fr



Vue de face



Vue en volume



Vue de profil



Exemple de lettre sur entretoises

1


Enseigne Façade au dessus porte entrée

33, Avenue du Président Wilson 41000 Blois

Dimensions 585 x 7360 x 10 mm(h/l/p)

Hauteur des lettres 307mm / surface occupée : 4,131m²

- Lettrage PVC de 307 mm et de 10 mm d'épaisseur / profondeur / champ, finition ral 363.
- Eclairage indirect par réglette d'éclairage en led, 60 modules au mètre linéaire via alimentation de 24 volt pour 3300 LUMENS ou 8708 CD /mètre linéaire
- Pose sur entretoise de 20mm de hauteur sur le bardage

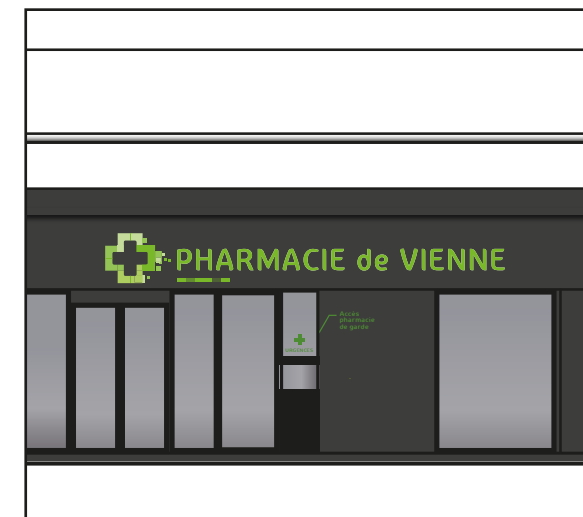

PARAPHARMACIE – MATERIEL MEDICAL

Vue de face

PARAPHARMACIE – MATERIEL MEDICAL

Vue en volume



Vue de profil



Exemple de lettre sur entretoises

2


Lettrage façade au dessus de vitrine Pharmacie

33, Avenue du Président Wilson 41000 Blois

Dimensions 200 x 5910 x 10 mm(h/l/p)

Hauteur des lettres 200 mm / surface occupée : 1,18m²

- Lettrage PVC de 307 mm et de 10 mm d'épaisseur / profondeur / champ, finition ral 363.
- Eclairage indirect par réglette d'éclairage en led, 60 modules au mètre linéaire via alimentation de 24 volt pour 3300 LUMENS ou 8708 CD /mètre linéaire
- Pose sur entretoise de 20mm de hauteur sur le bardage

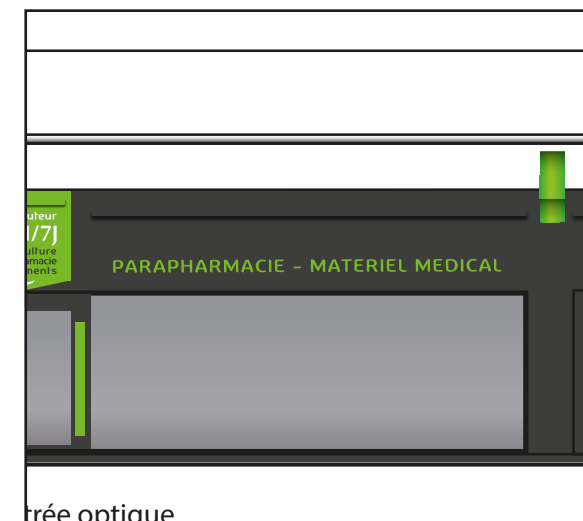




Vue de face



Vue de profil

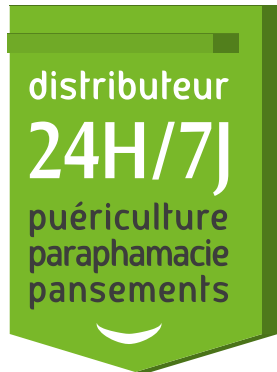

Vue en volume

3

Panneau d'indication du distributeur

33, Avenue du Président Wilson 41000 Blois

Dimensions du support 1238 x 1200 x 50 mm (h/l/p)
surface occupée : 1,458 m²

- Lettrage adhésif ral 9010 et ral 7024 approchant.
- Couleur de support ral 363 approchant.
- Eclairage indirect par réglette d'éclairage en led, 60 modules au mètre linéaire via alimentation de 24 volt pour 3300 LUMENS ou 8708 CD /mètre linéaire
- Pose sur entretoise au contact du bardage.




4

Croix de pharmacie (pas de visuels contractuels à ce jour.)

33, Avenue du Président Wilson 41000 Blois

Dimensions 1000 x 1000 x 350 mm (h/l/p)

- Couleur de support ral 363 approchant.
- Eclairage direct en led, via alimentation de 24 volt pour 1100 LUMENS ou 3500 CD /mètre
- Pose sur tige de fixation métallique en drapeau, distance depuis le sol de la partie la plus basse 3600mm.

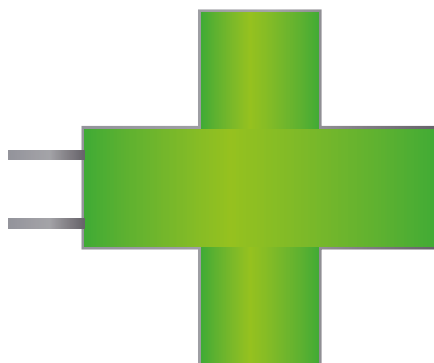



Vue de face



Vue de profil



Vue en volume

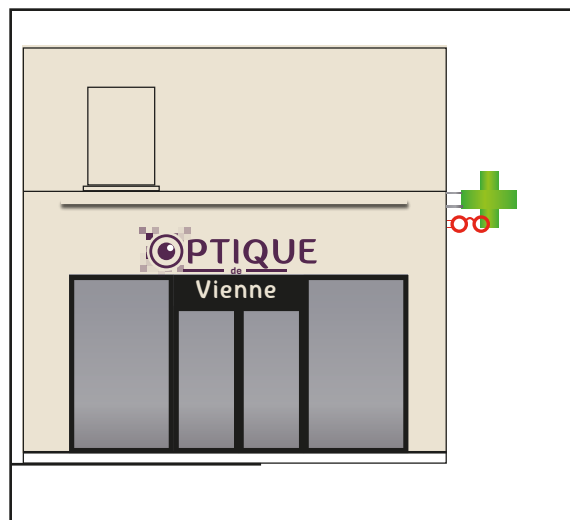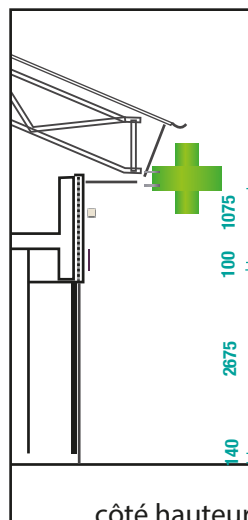



Vue de face



Vue en volume



Vue de profil



Exemple de lettre sur entretoises

5


Enseigne Façade au dessus vitrine optique

33, Avenue du Président Wilson 41000 Blois

Dimensions 632 x 4250 x 10 mm(h/l/p)


Hauteur des lettres 370 mm / surface occupée : 1,77m²

- Lettrage PVC de 303 mm de hauteur et de 10 mm d'épaisseur, champ, finition rapprochant ral 4007.
- Eclairage indirect par réglette d'éclairage en led, 60 modules au mètre linéaire via alimentation de 240V pour 3300 LUMENS ou 8708 CD /mètre linéaire
- Pose sur entretoise de 20mm de hauteur sur le bardage

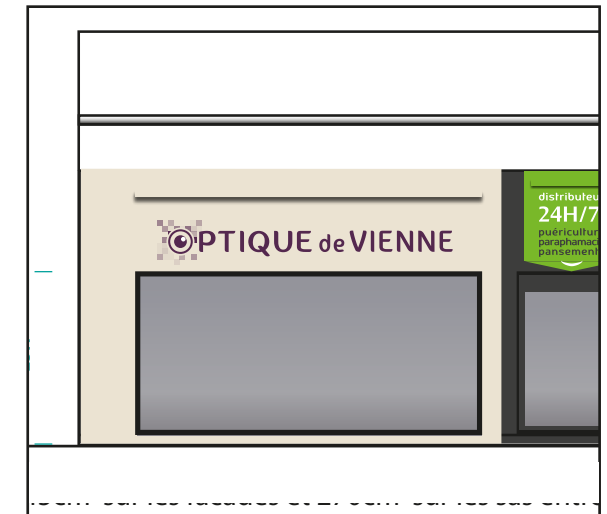



Vue de face

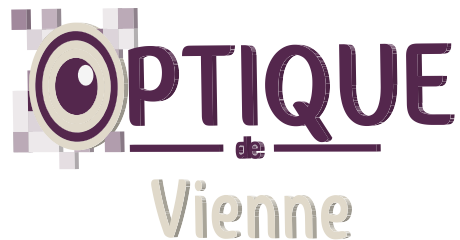

Vue en volume



Vue de profil



Exemple de lettre sur entretoises

6 Enseigne Façade au dessus entrée optique


Angle de rue du 33, Avenue du Président Wilson 41000 Blois

Dimensions 1500 x 2540 x 10 mm(h/l/p)

Hauteur des lettres 350 mm / surface occupée : 1,55m²

- Lettrage PVC de 10 mm d'épaisseur/profondeur / champ, finition rapprochant ral 4007 et ral 9001 blanc cream
- Eclairage indirect par réglette d'éclairage en led, 60 modules au mètre linéaire via alimentation de 24 volt pour 3300 LUMENS ou 8708 CD /mètre linéaire
- Pose sur entretoise de 20mm de hauteur sur le bardage


Coupure
pompiers

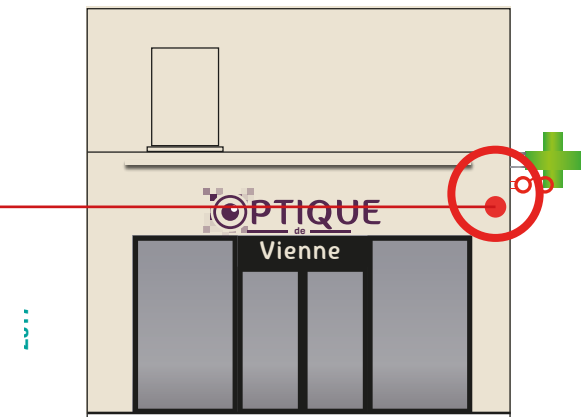


Eclairage

Façade

côté hauteur 245cm sur les façades et 270cm sur les sas entrée optique

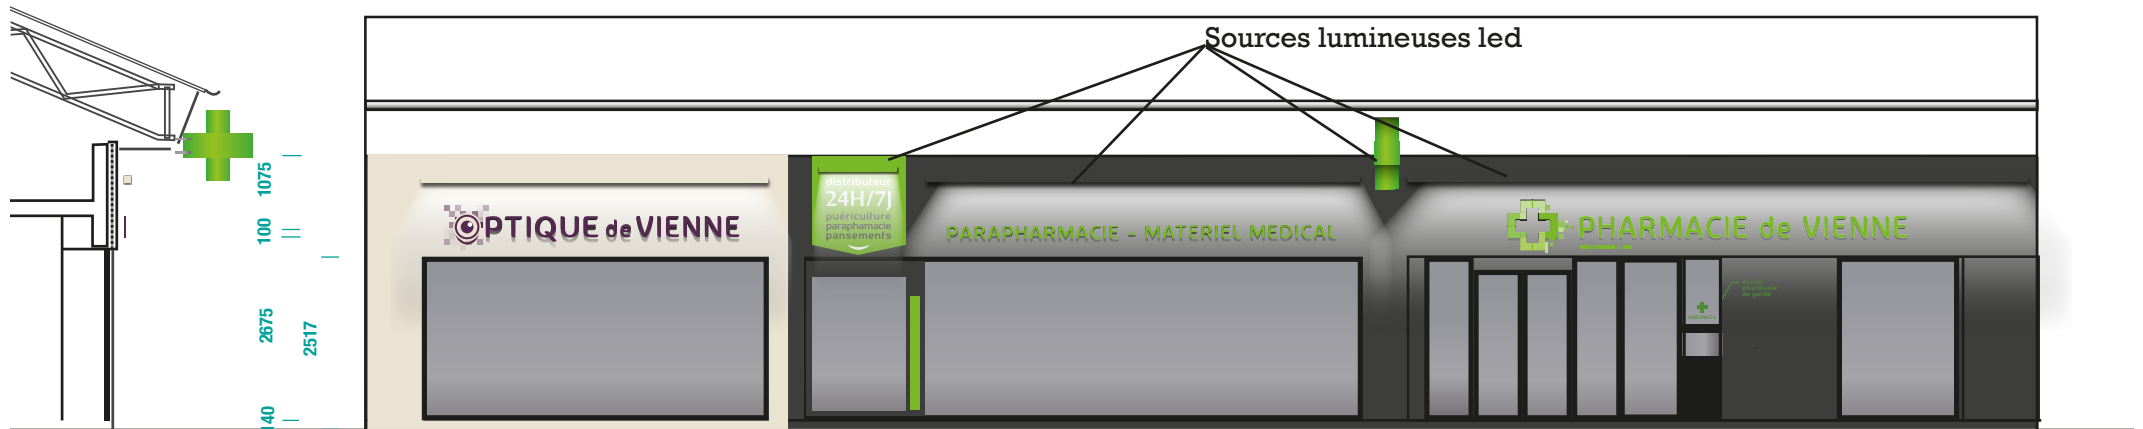

côté hauteur 245cm sur les façades et 270cm sur les sas entrée optique

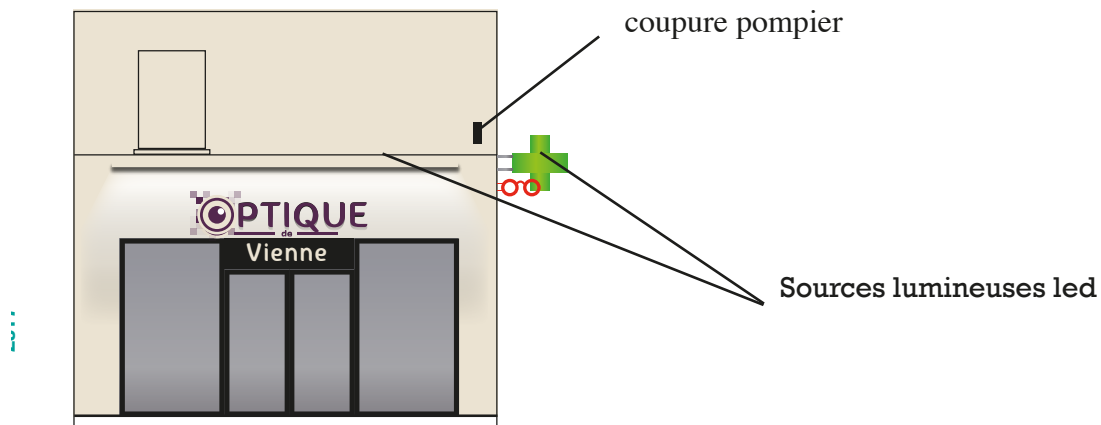


Vue élévation après travaux

Façade

33, Avenue du Président Wilson 41000 Blois



côté hauteur 245cm sur les facades et 270cm sur les sas entrée optique

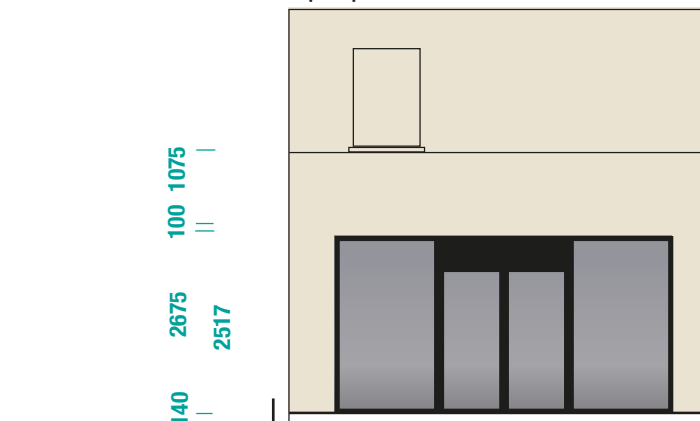

1, rue Bertheau 41000 Blois

Habillage des façades

RDC du Bâtiment



Plaque de Dibon posées sur armature et entretoises

- couleur coté pharmacie de vienne : ral 7024 approchant
- couleur coté optique de vienne : ral 9001 blanc cream approchant

Vue élévation avant travaux

Façade

33, Avenue du Président Wilson 41000 Blois

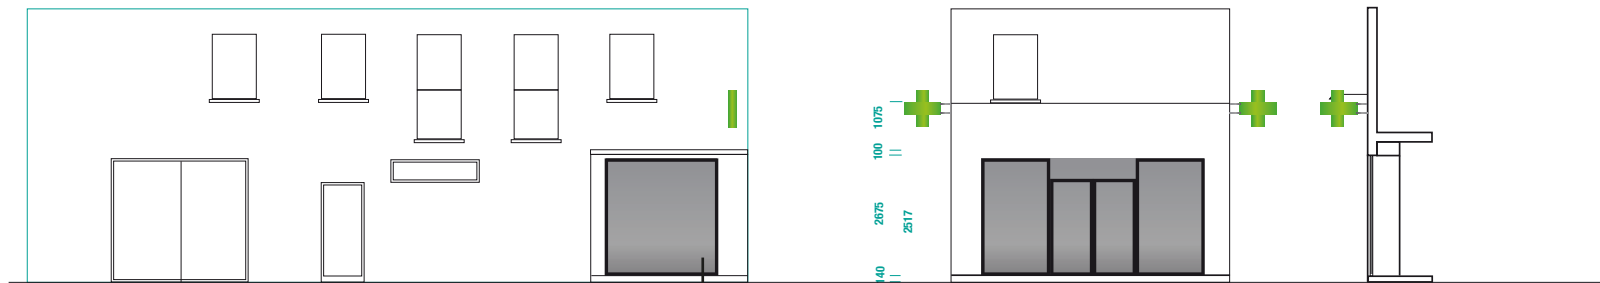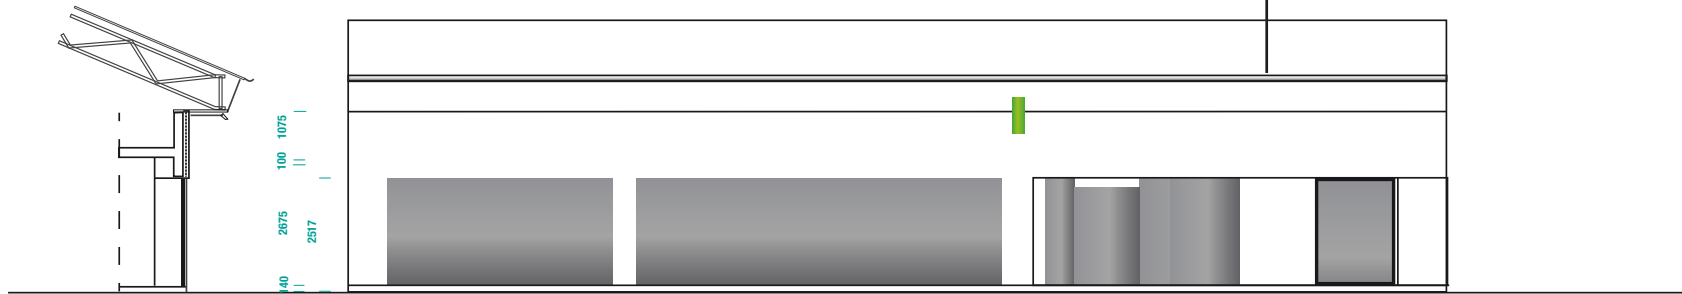

1, rue Bertheau 41000 Blois

